PLAN ECLAIRAGE PUBLIC
Echelle 1/2000

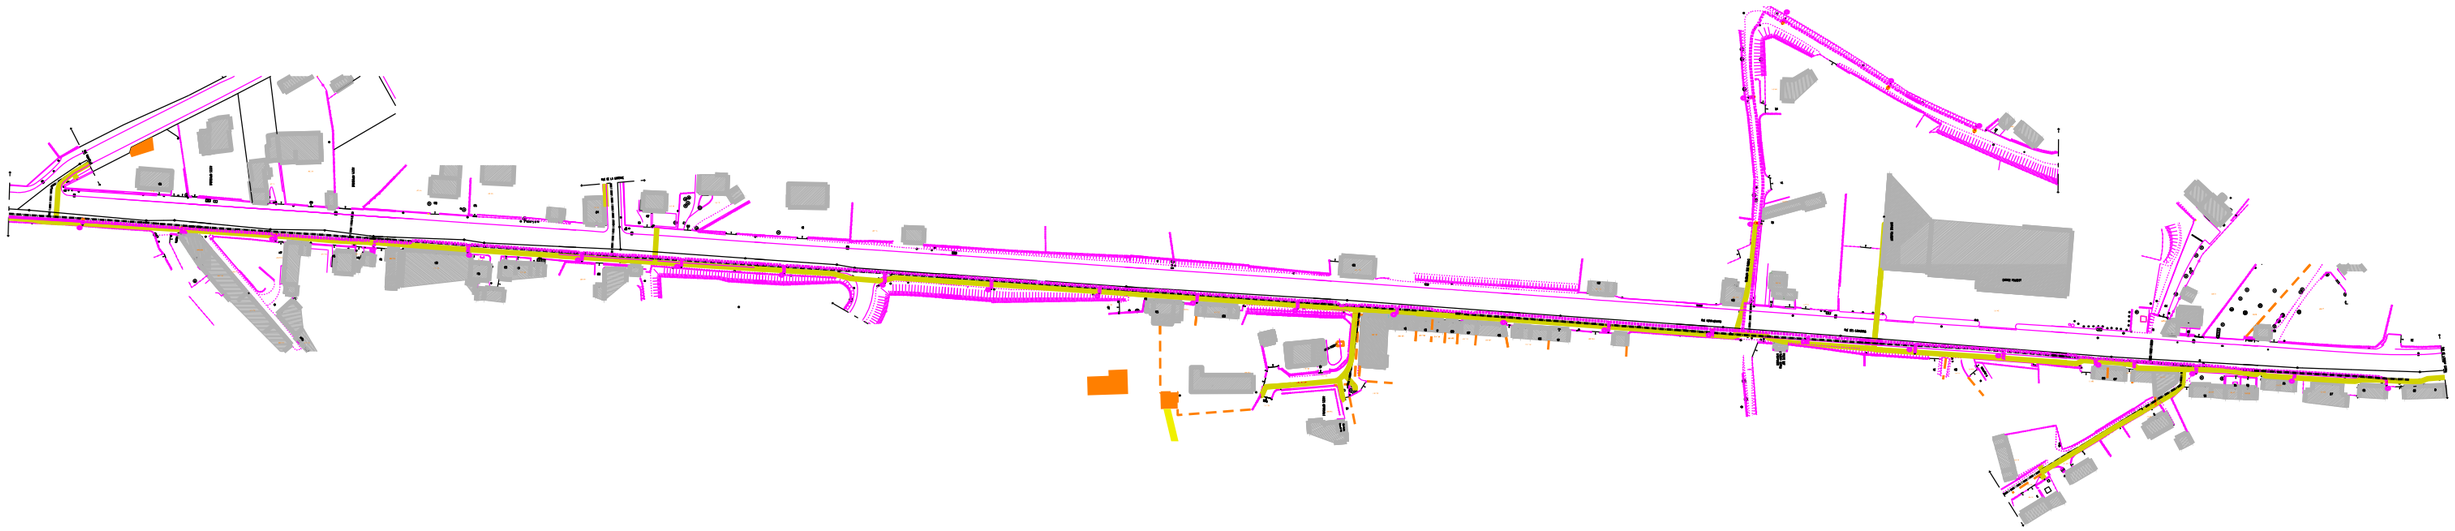

Tableau des Longueurs Commune : ST GEORGES DES GROSEILLERS - Rue Henri Veniard EP N° INSEE : 61100

SOUTERRAIN	Repère plan	Section ou type	Longueur k = 1,03	Longueur géographique (m)									Longueur pose (m)			
				Forage ou fonçage	Sous chaussée à fort trafic (>t3+)	Sous chaussée à faible et moyen trafic	Sous trottoir	Sous accot <1m	Sous accot >1m	Sous accot fond de fossé	En terrain agricole	En terrain privé (hors agricole)	Boîte	Coffret	RAS	Poste
EP	RUE HENRI VENIARD / RUE DES CANADIENS															
	01 - 24	Eclairage public	1145		961		82								69	
	TOTAL	Eclairage public	1145													
	CHEMIN DES VERGERS															
	17 - 05	Eclairage public	268		22	222		1,5							15	
	TOTAL	Eclairage public	268													