

ACCES IMPOSSIBLE

Vers folio 3


AN 249

149bis


136


AO 34



RUE NOUVELLE

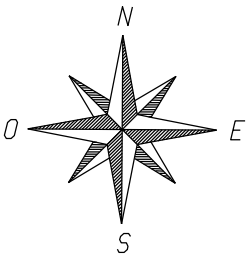


FOLIO 1/22
Echelle 1/2000

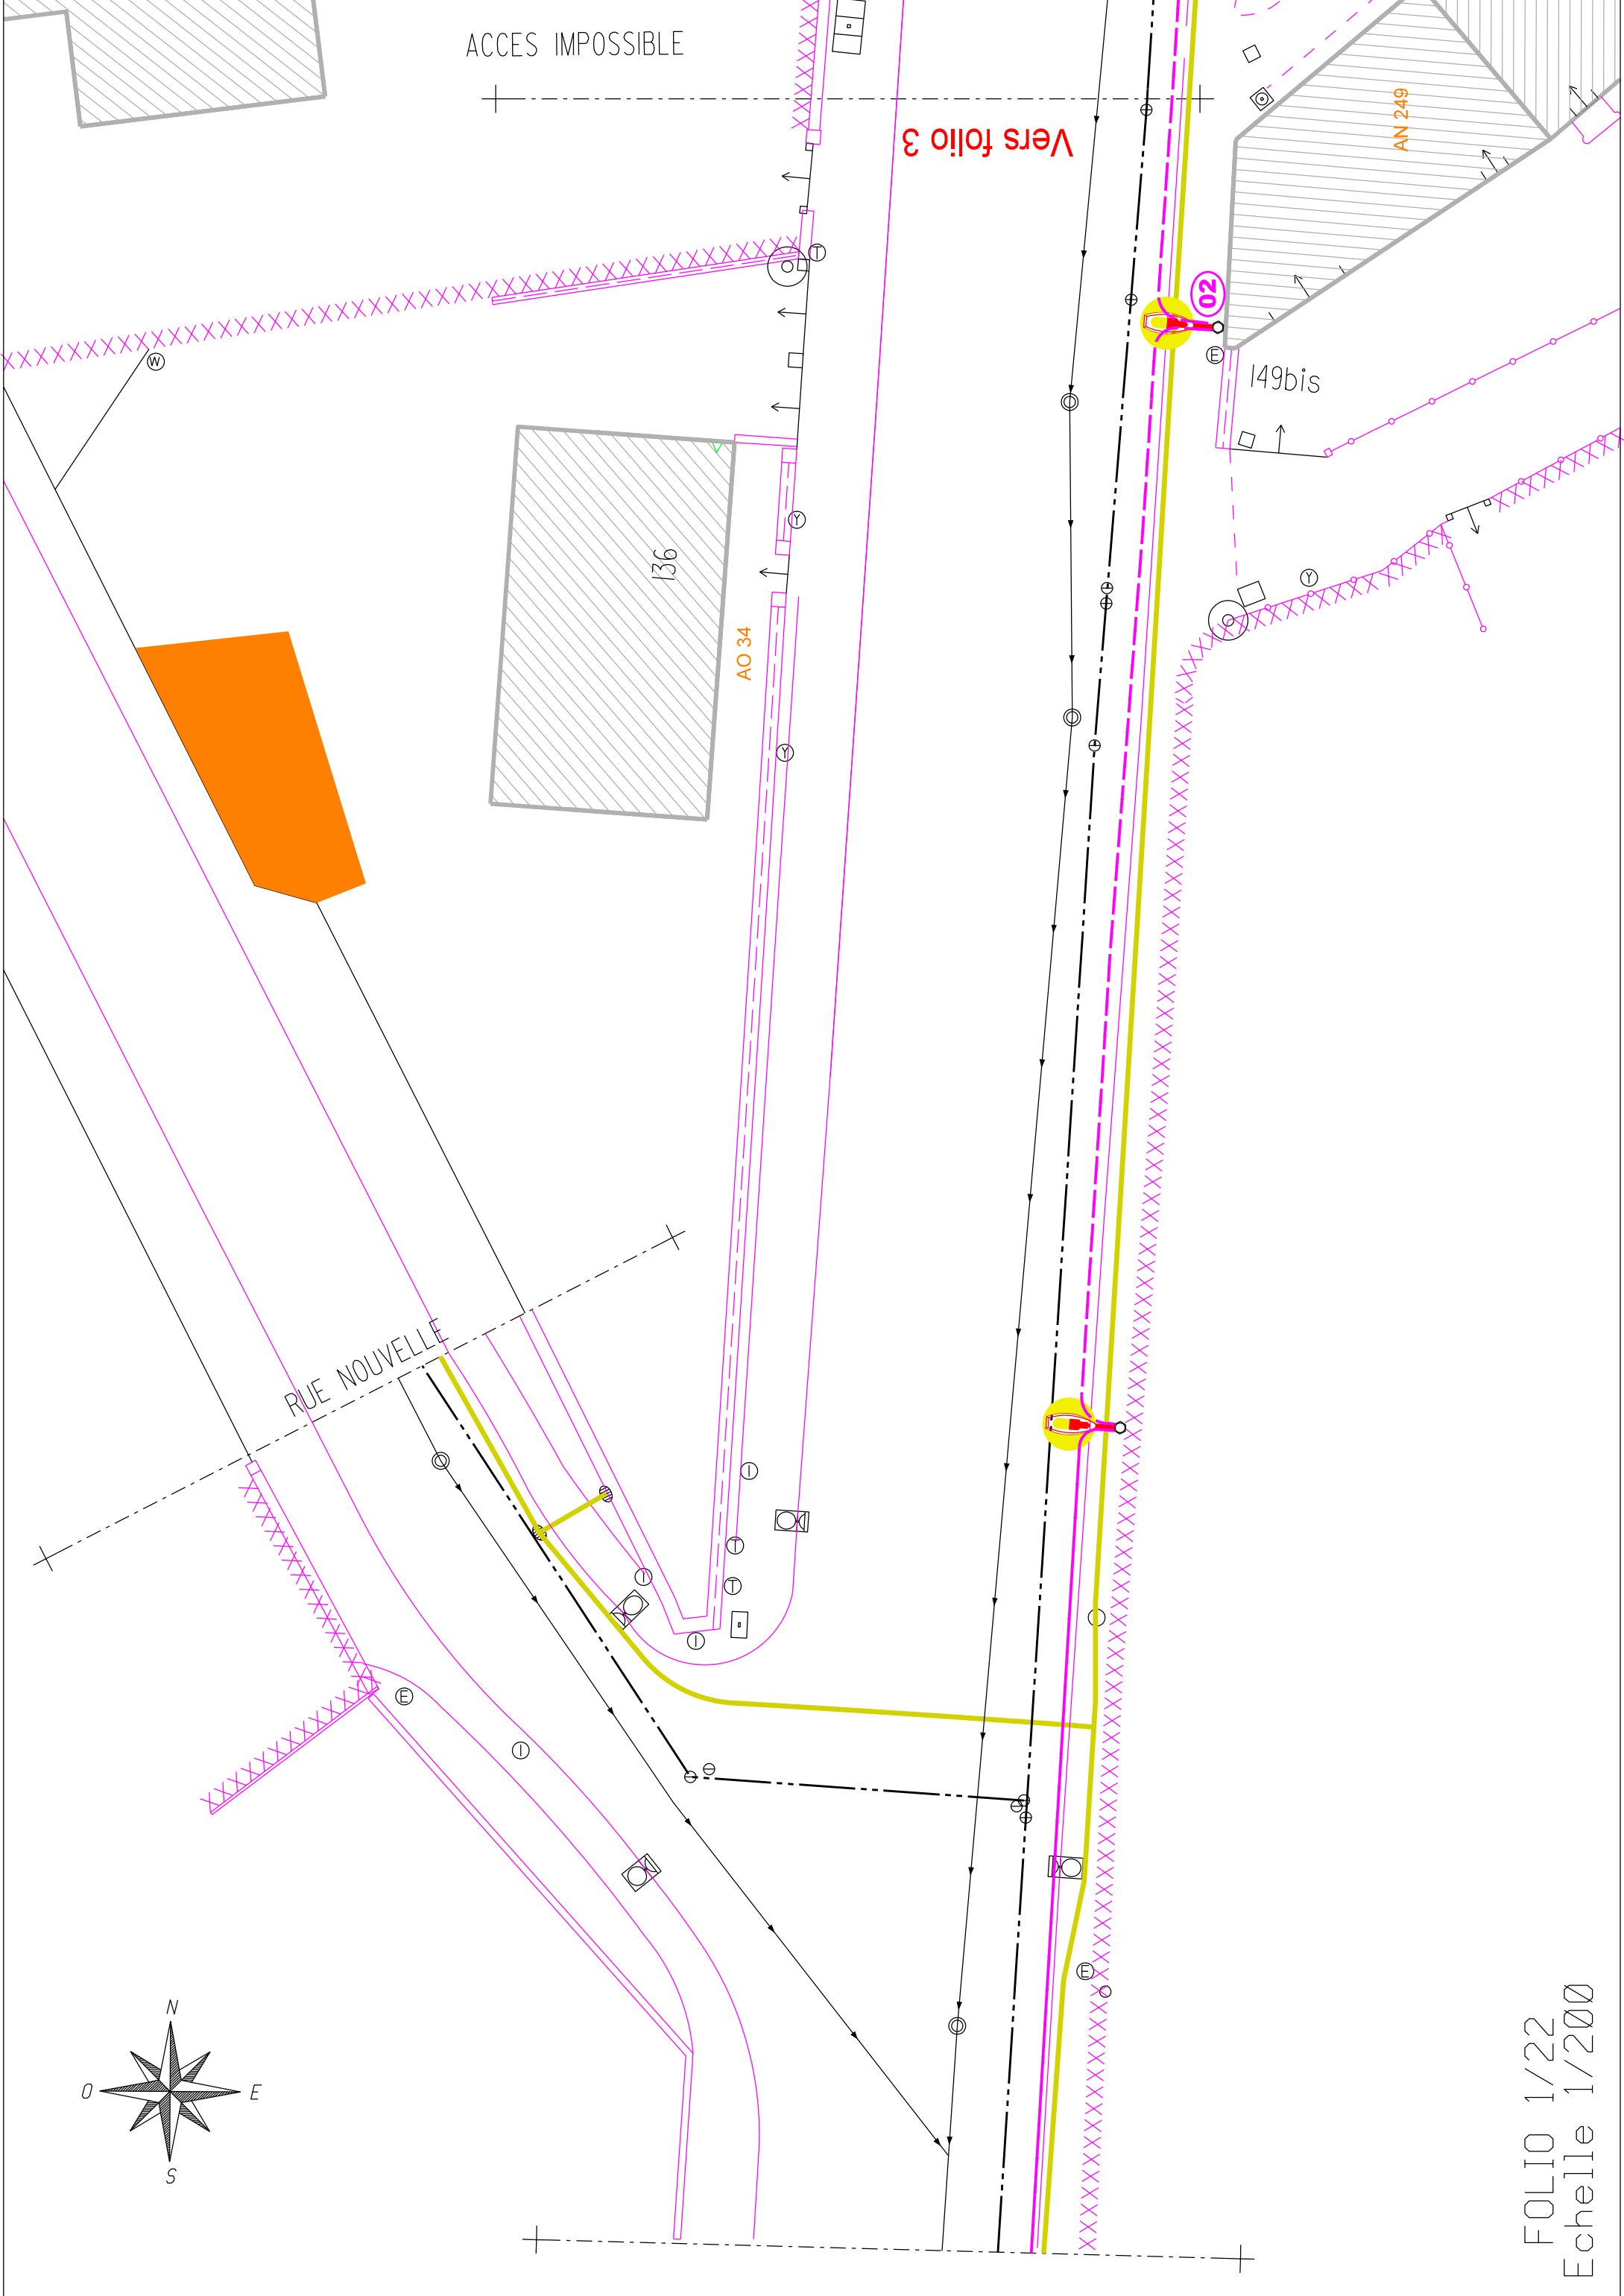


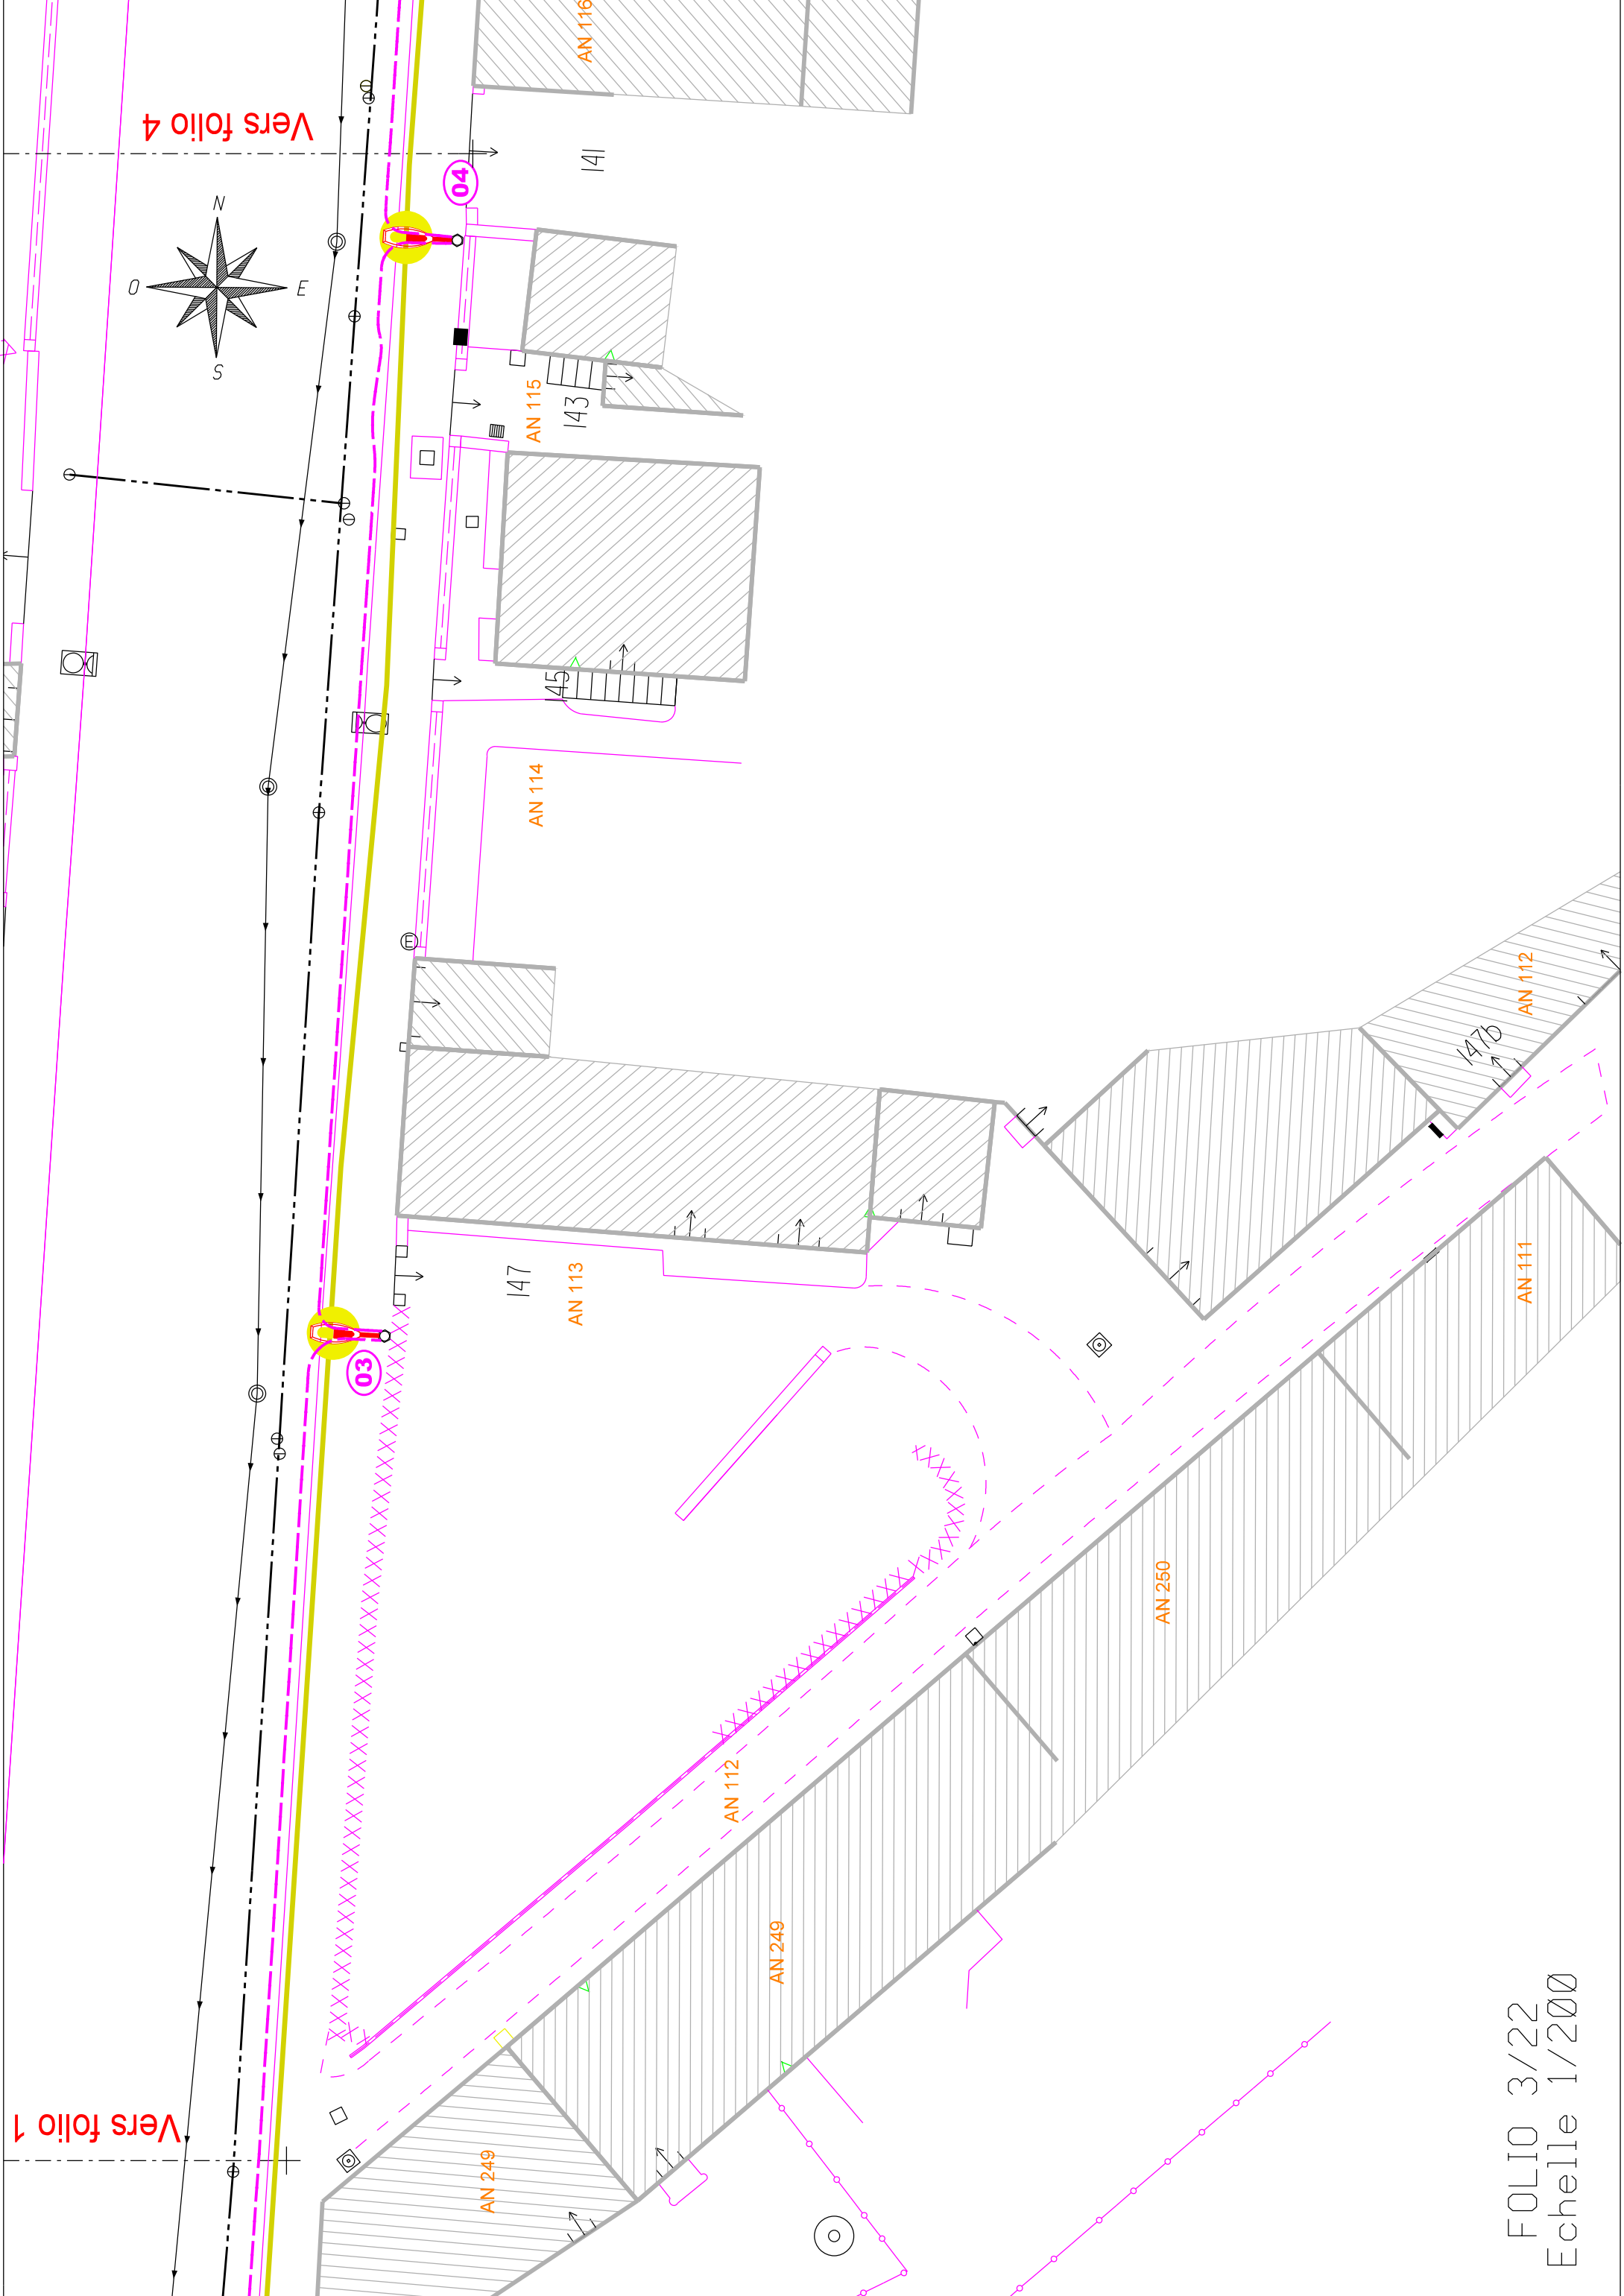

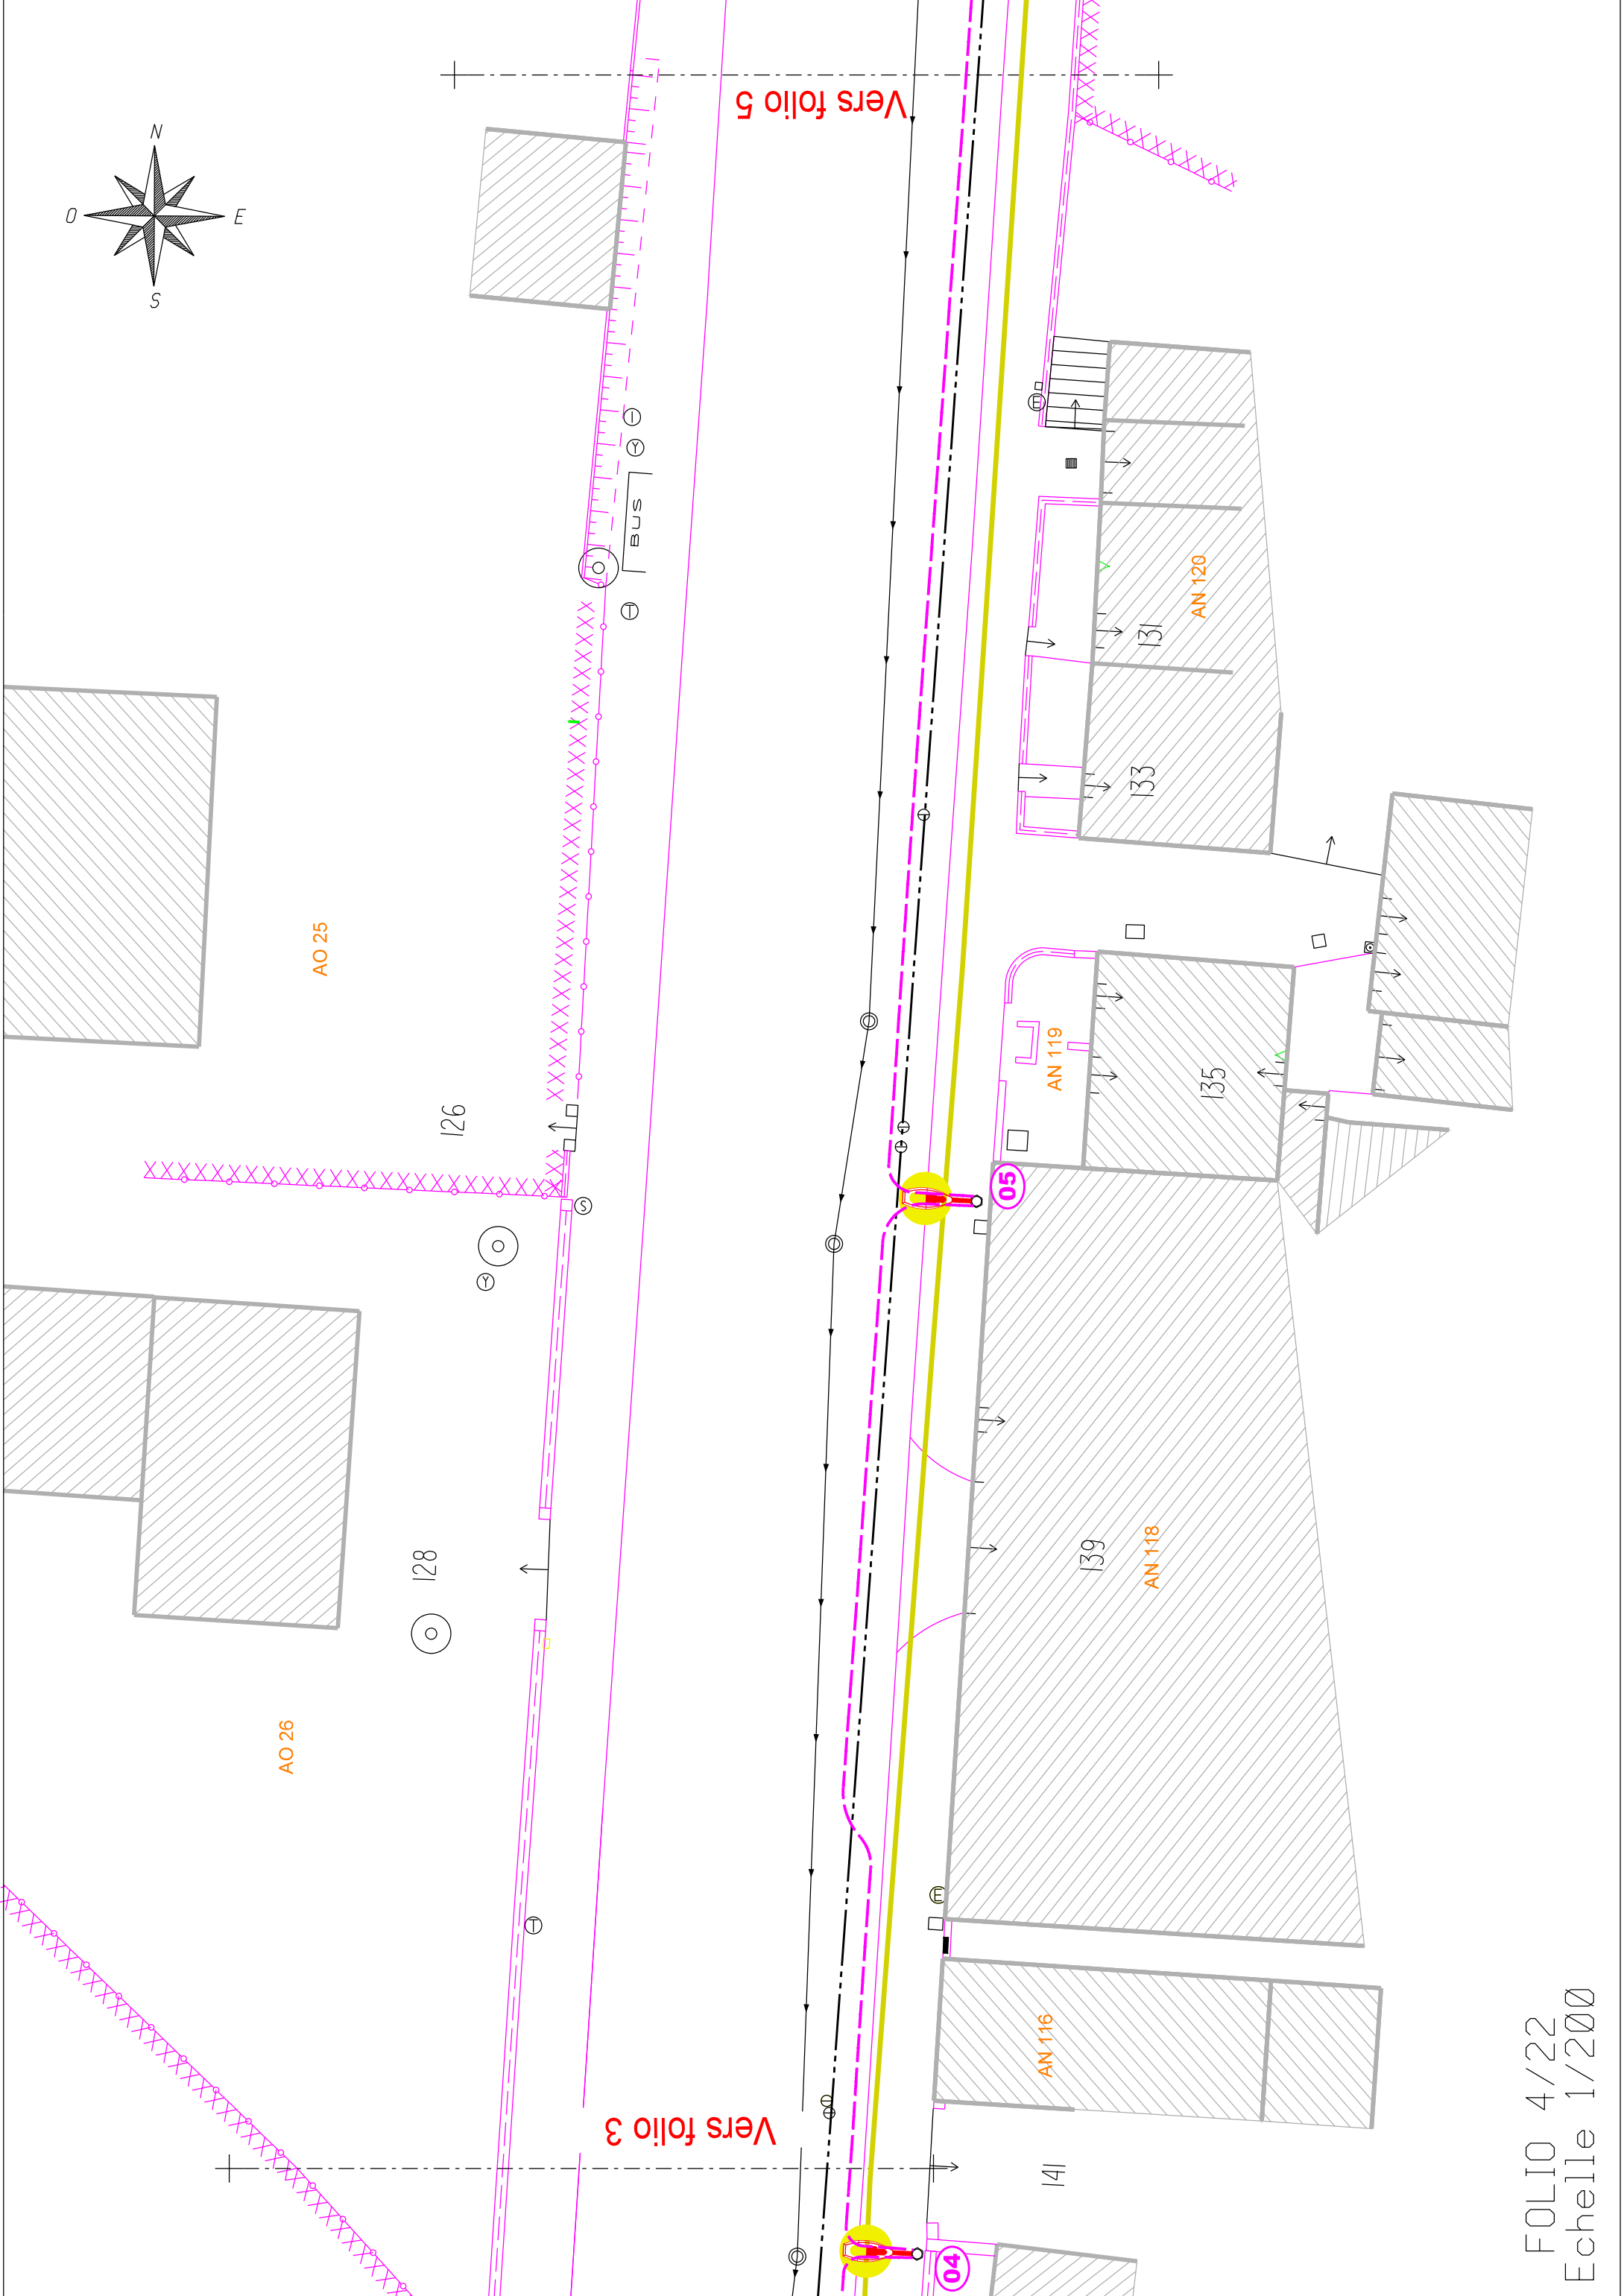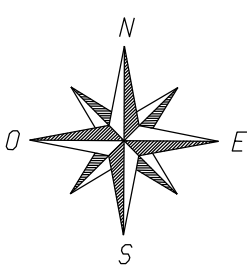

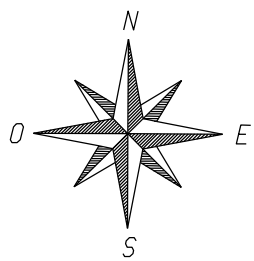

RUE DE LA GARENNE

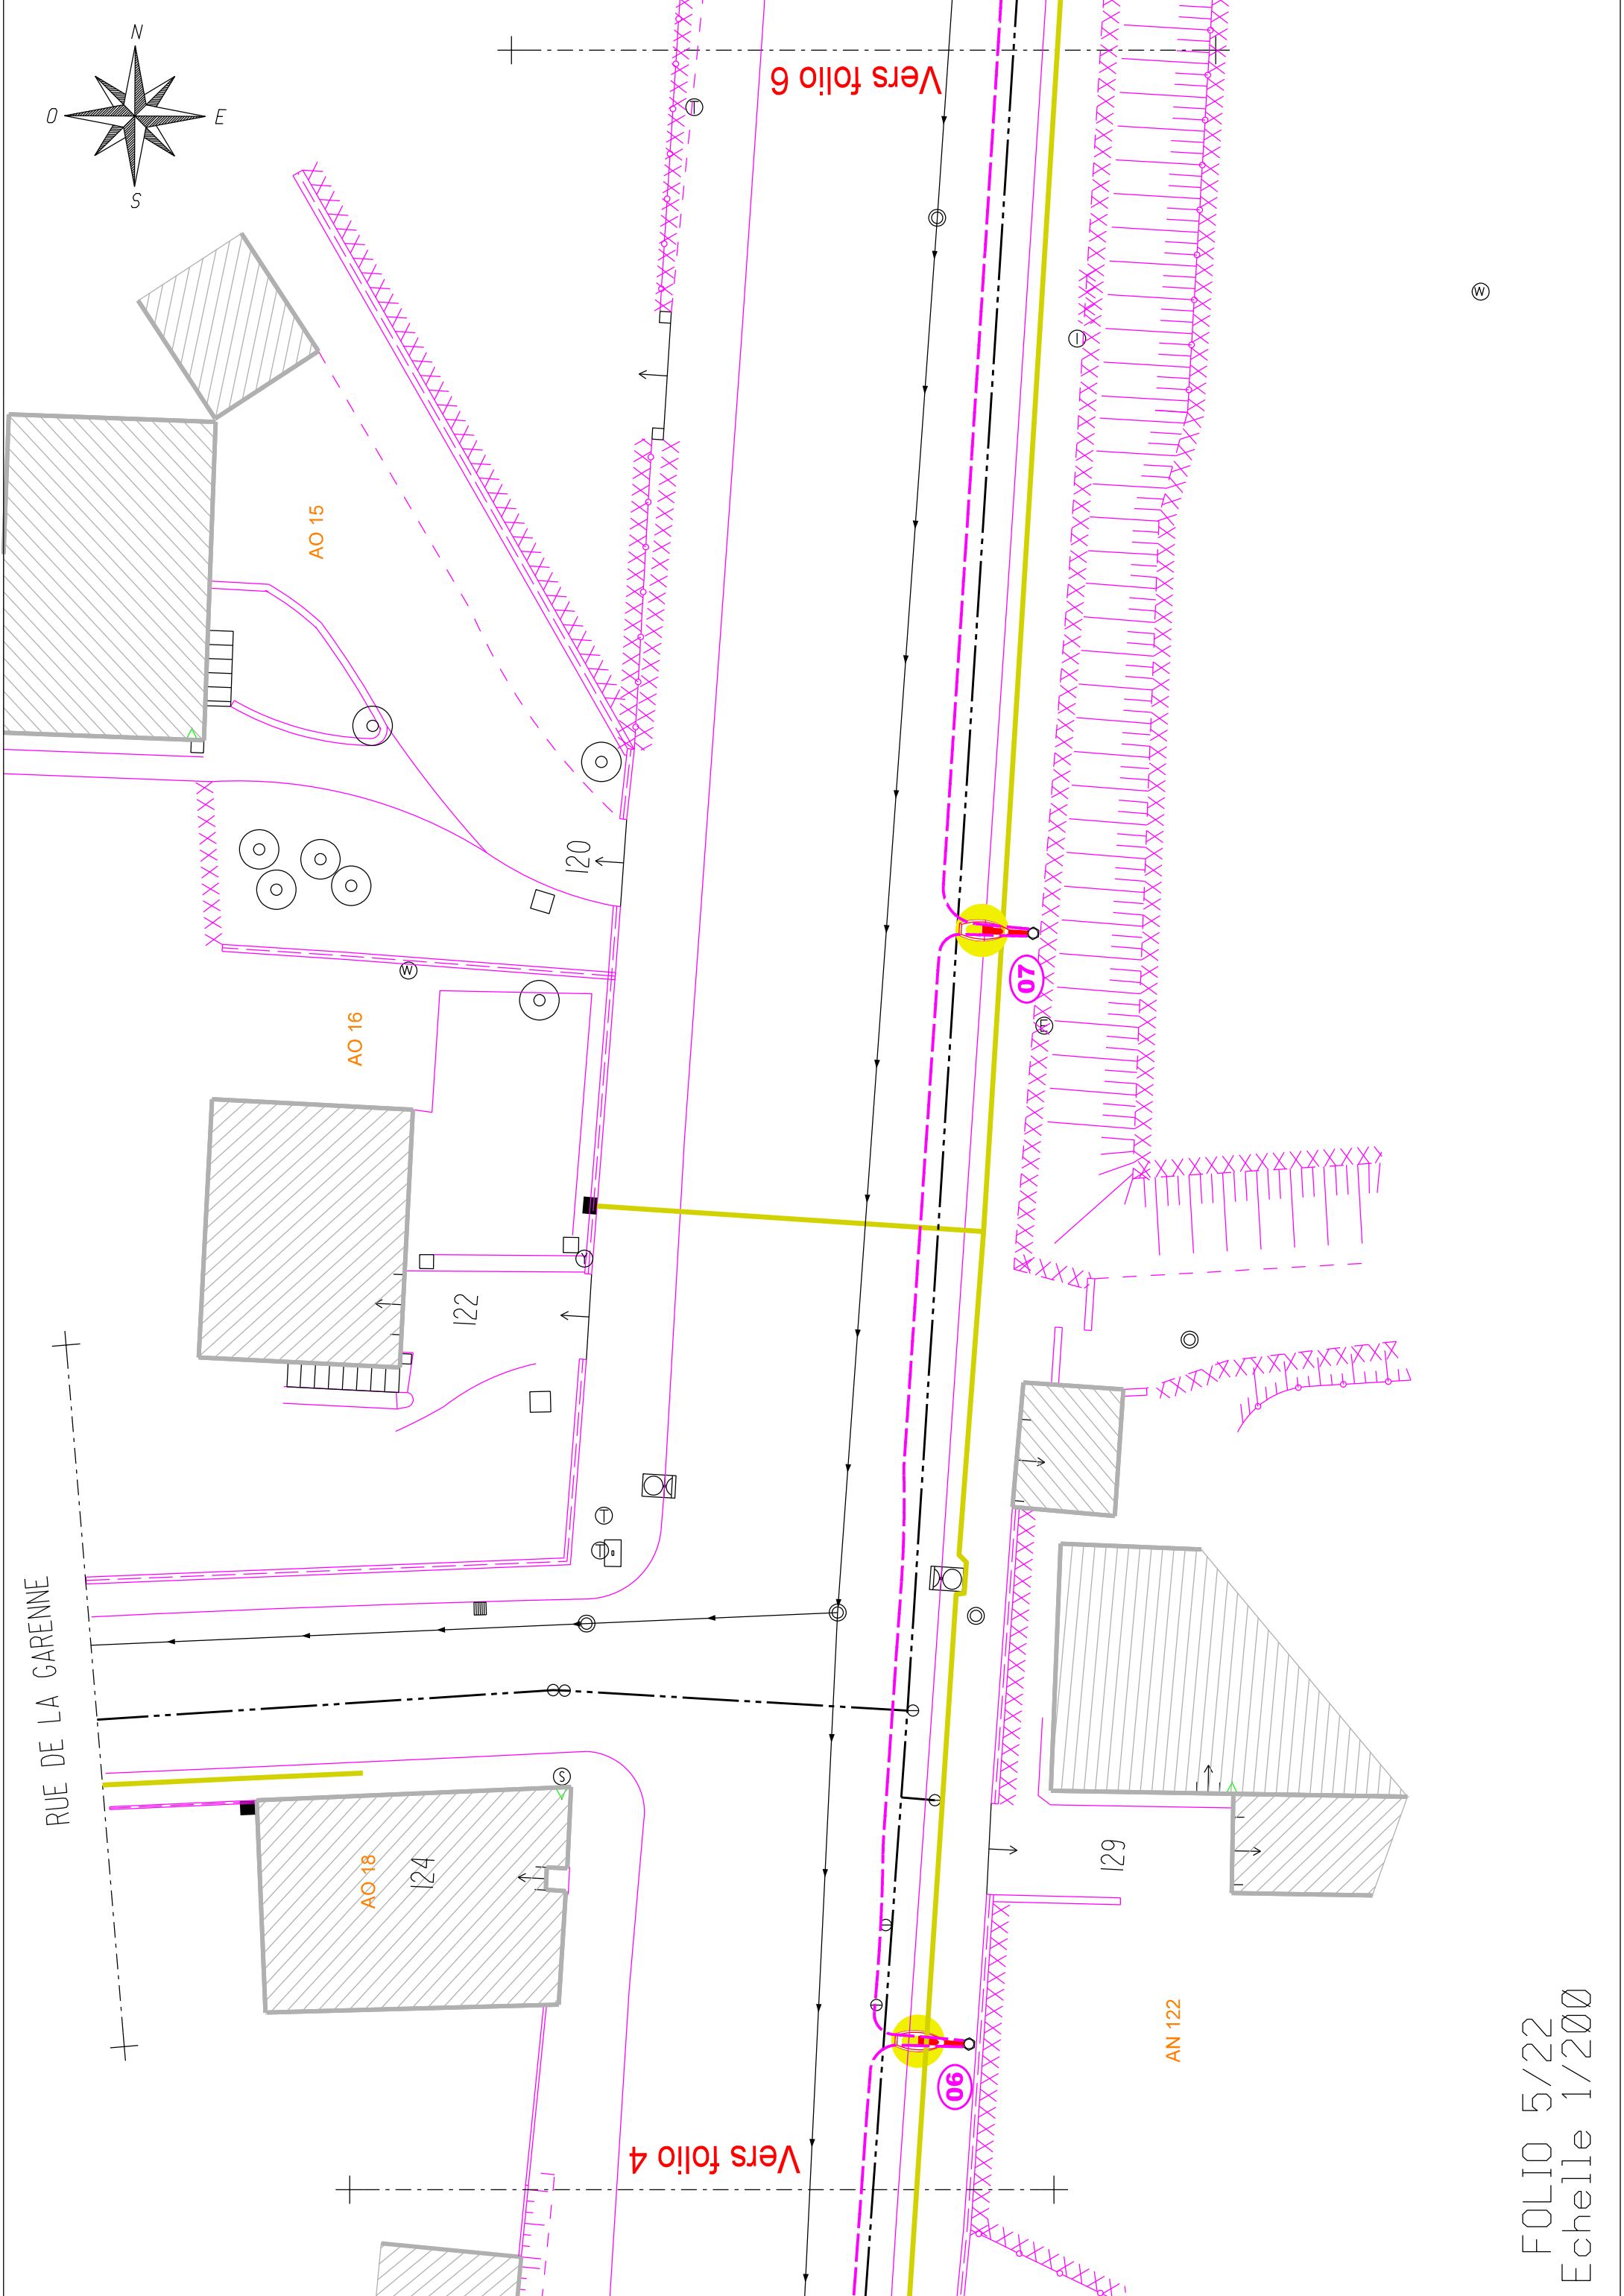

Vers folio 6

Vers folio 4

AO 15

AO 16

AO 18

AN 122

120

122




124

129

07

06

Ⓜ

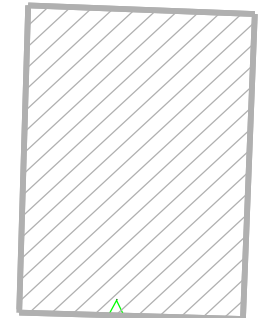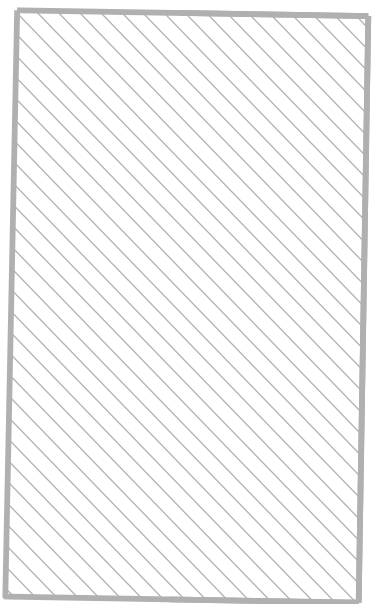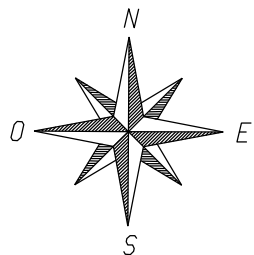

AO 14


118


Vers folio 5

Vers folio 7


08



09

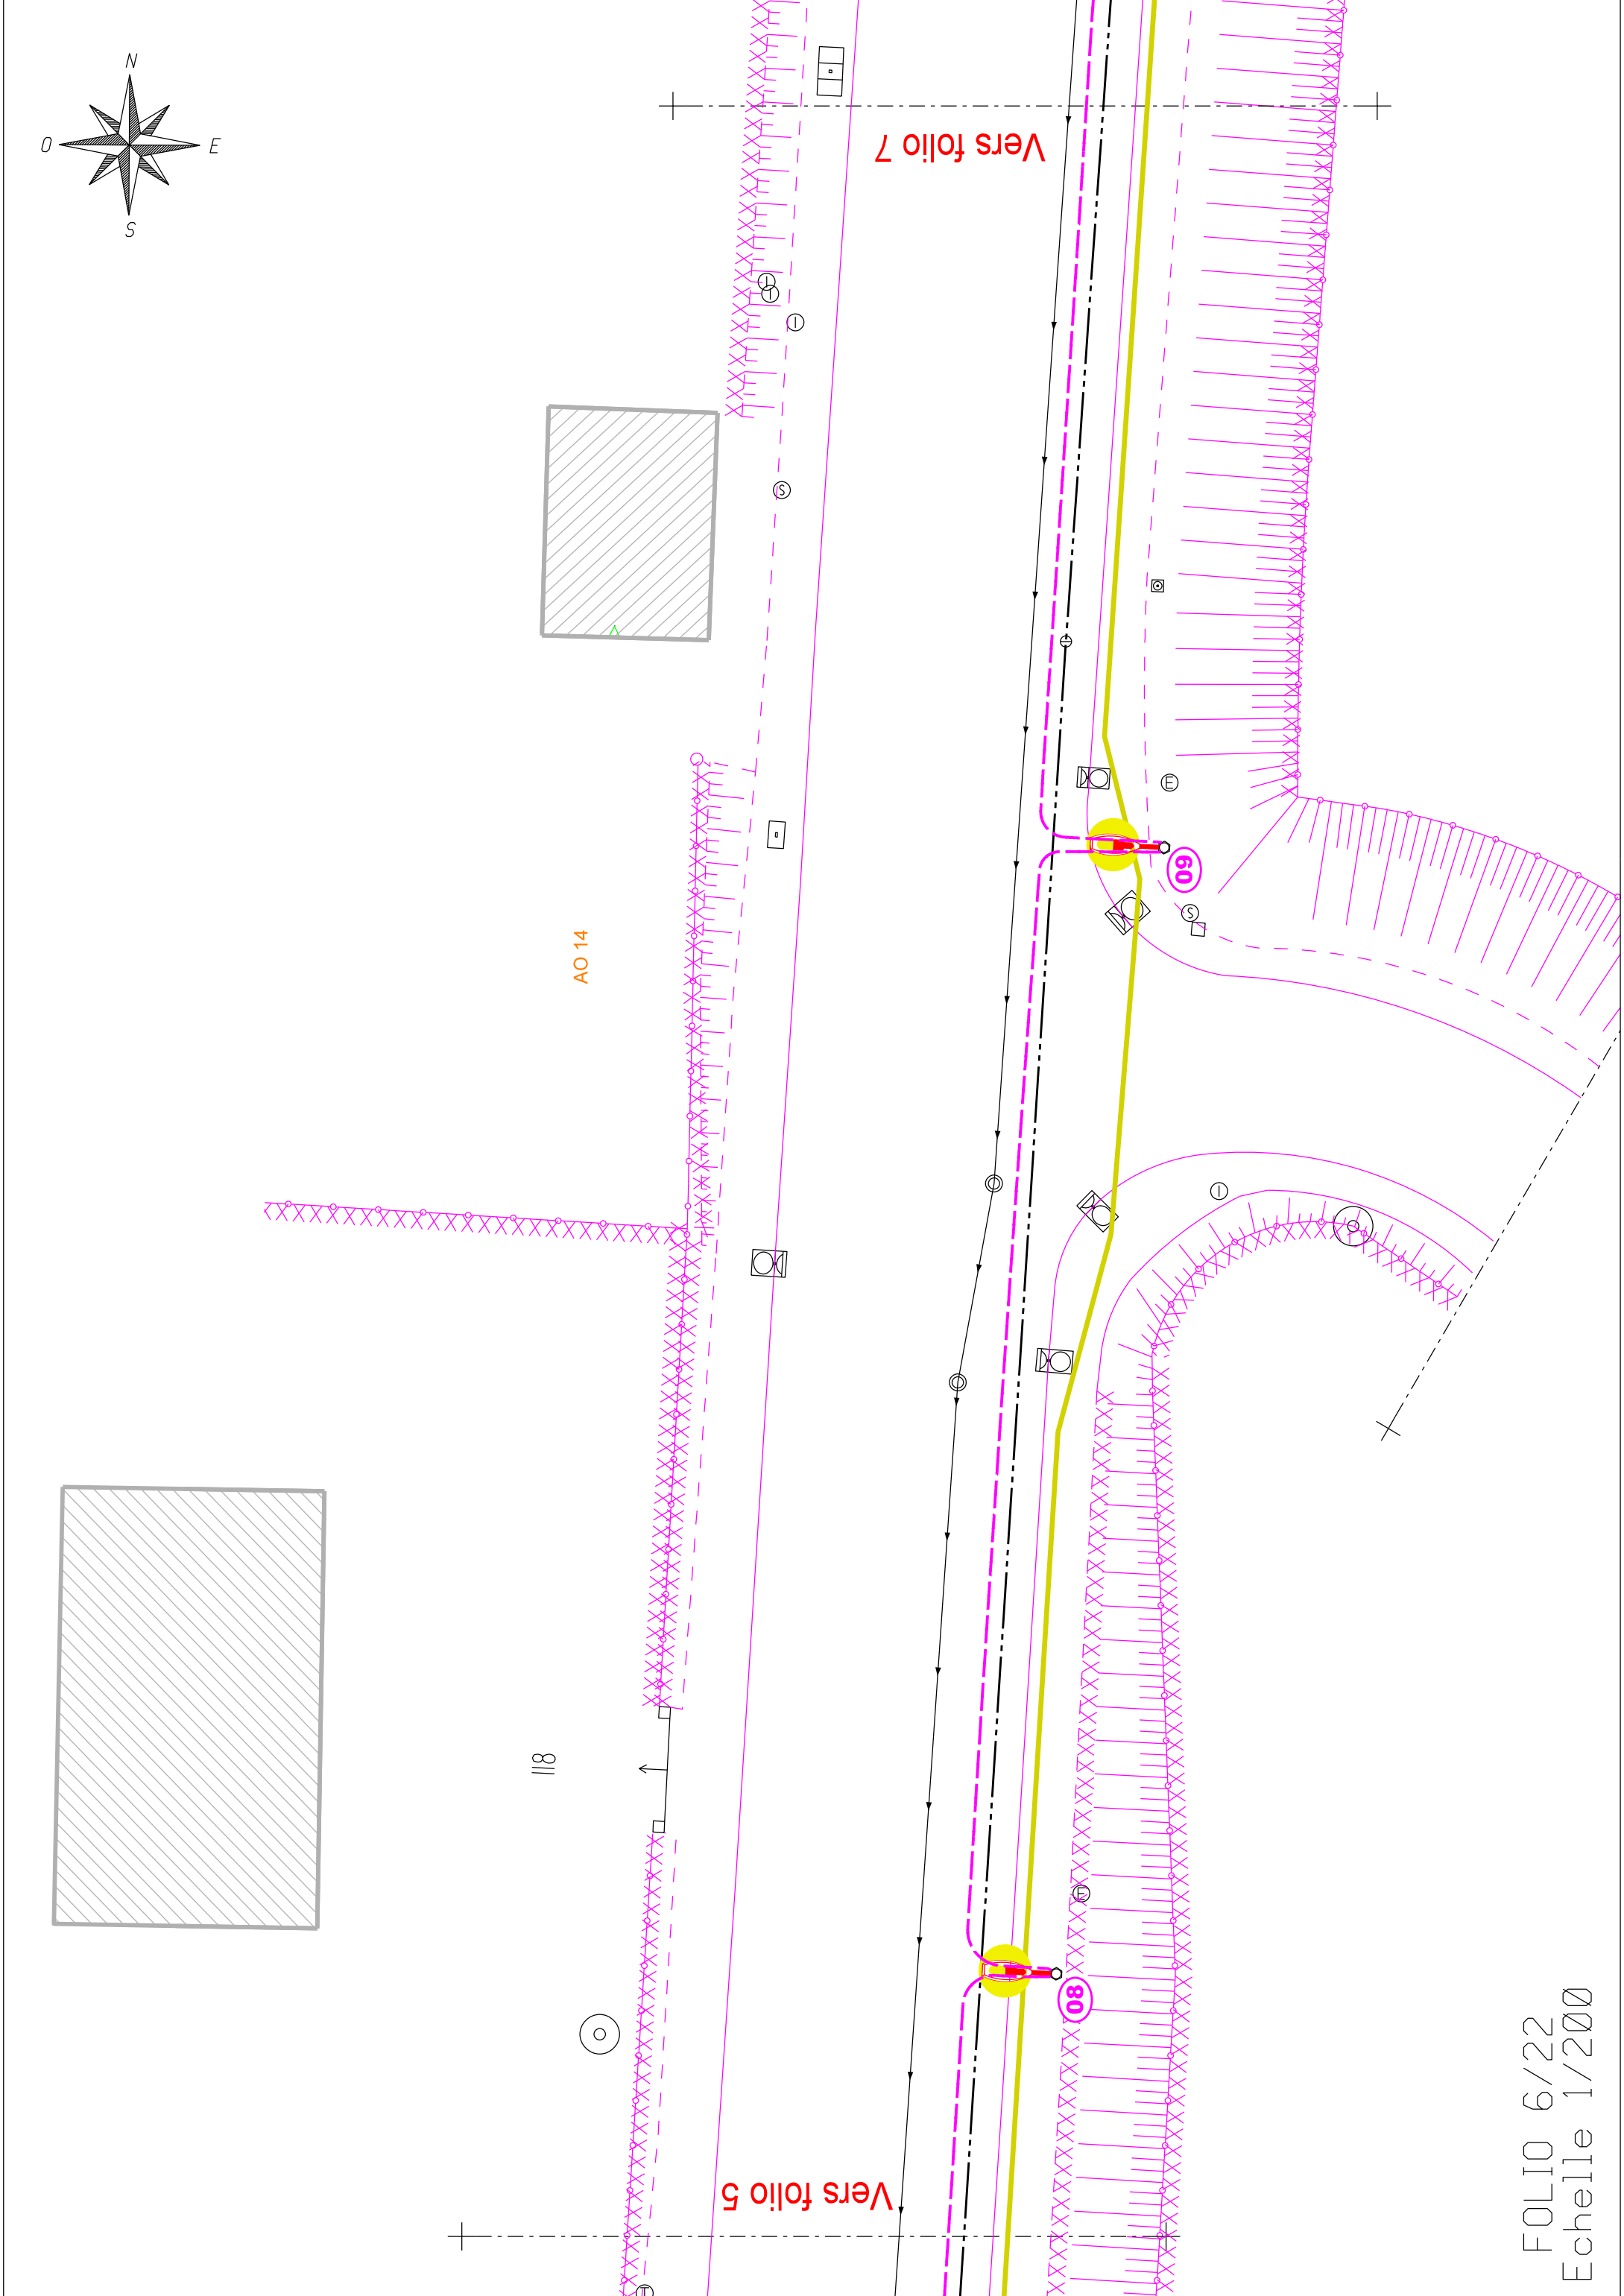

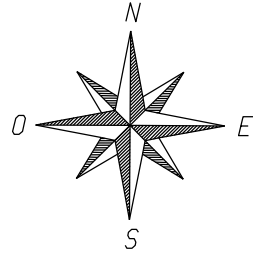


XXXXXXXXXXXXXXXXXXXX


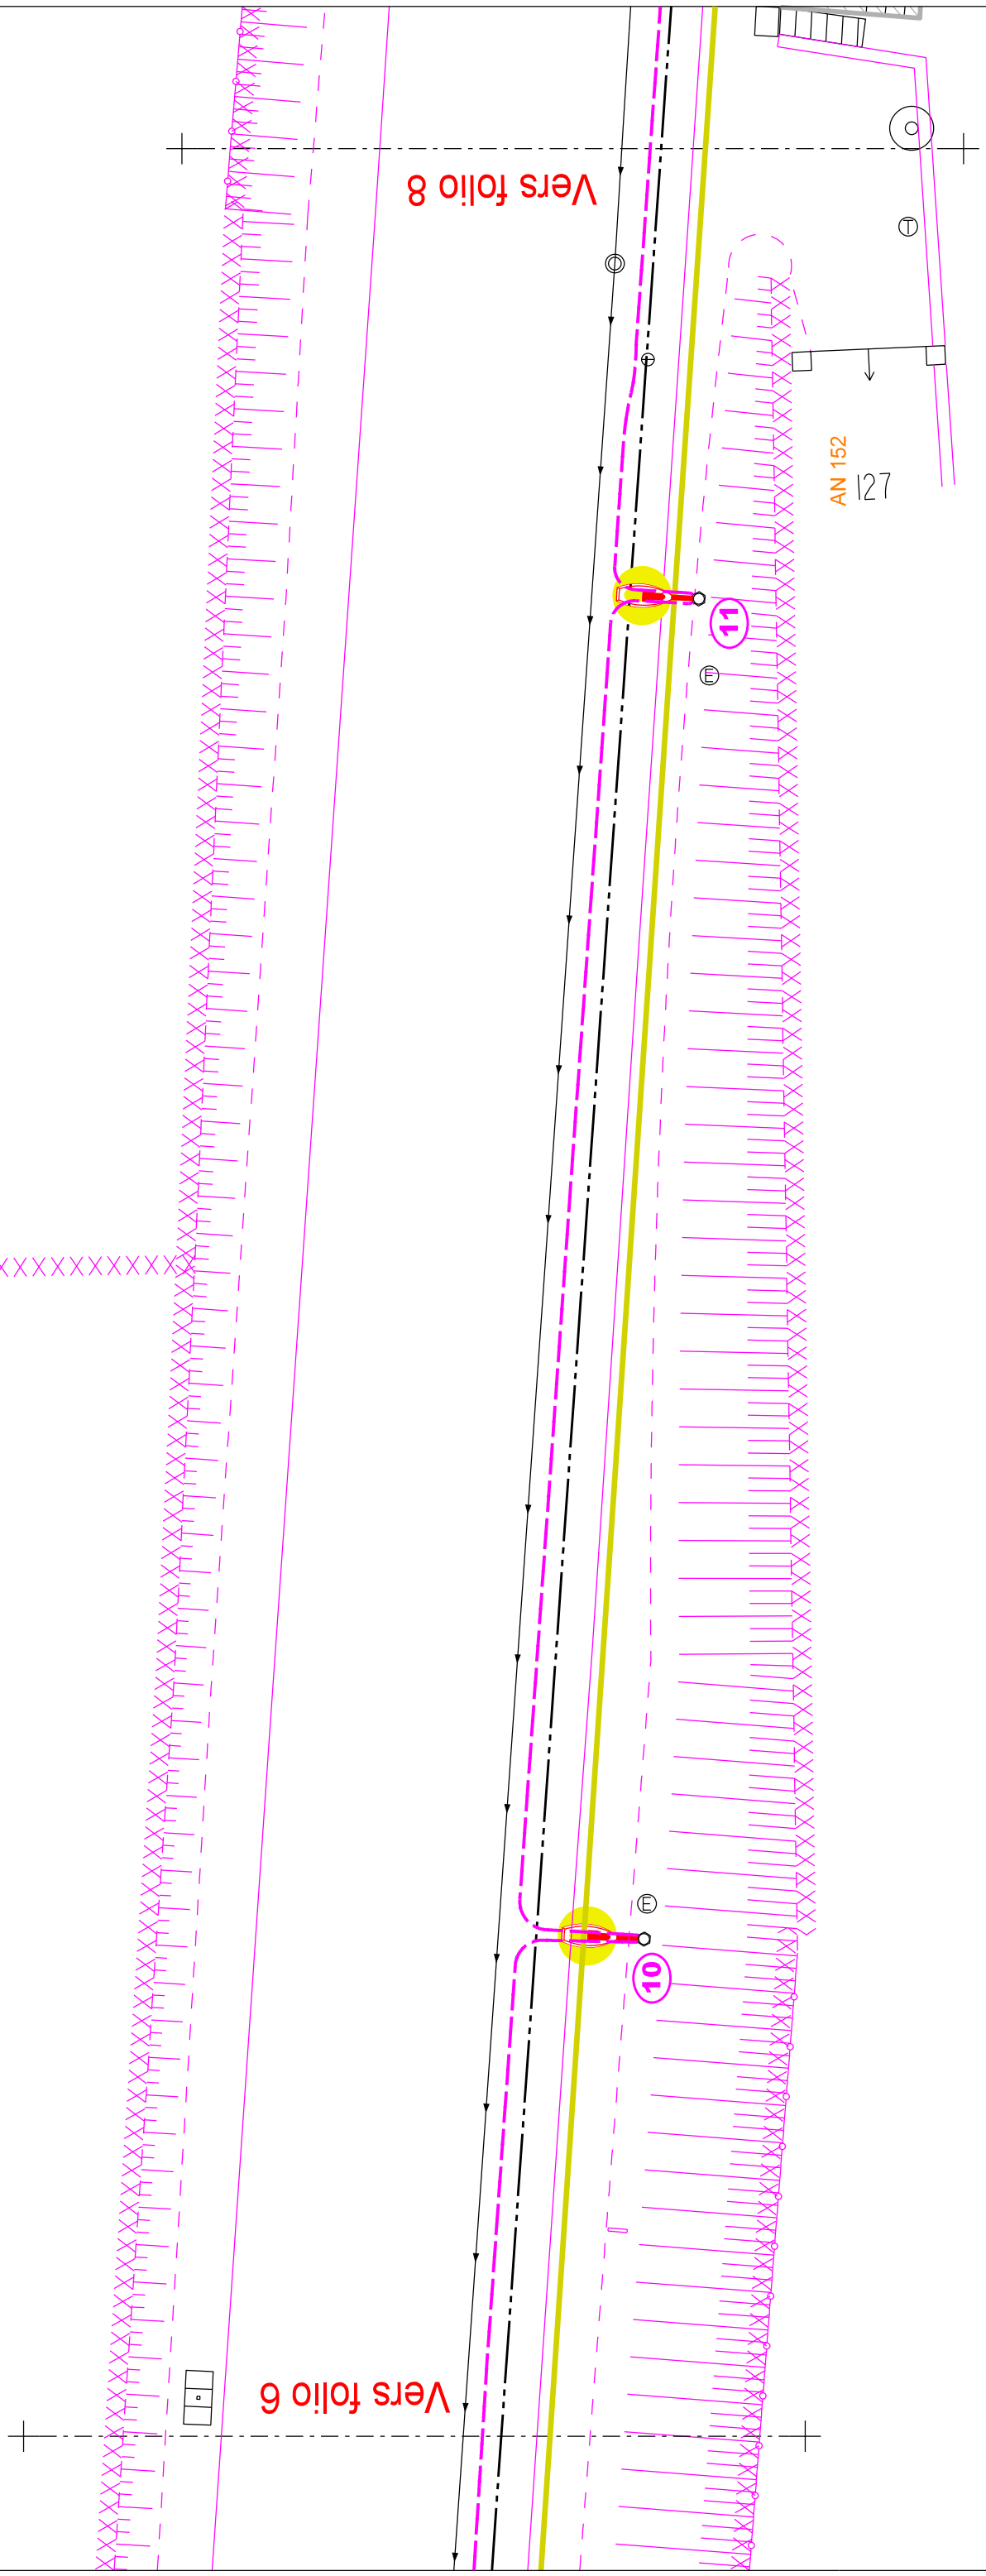


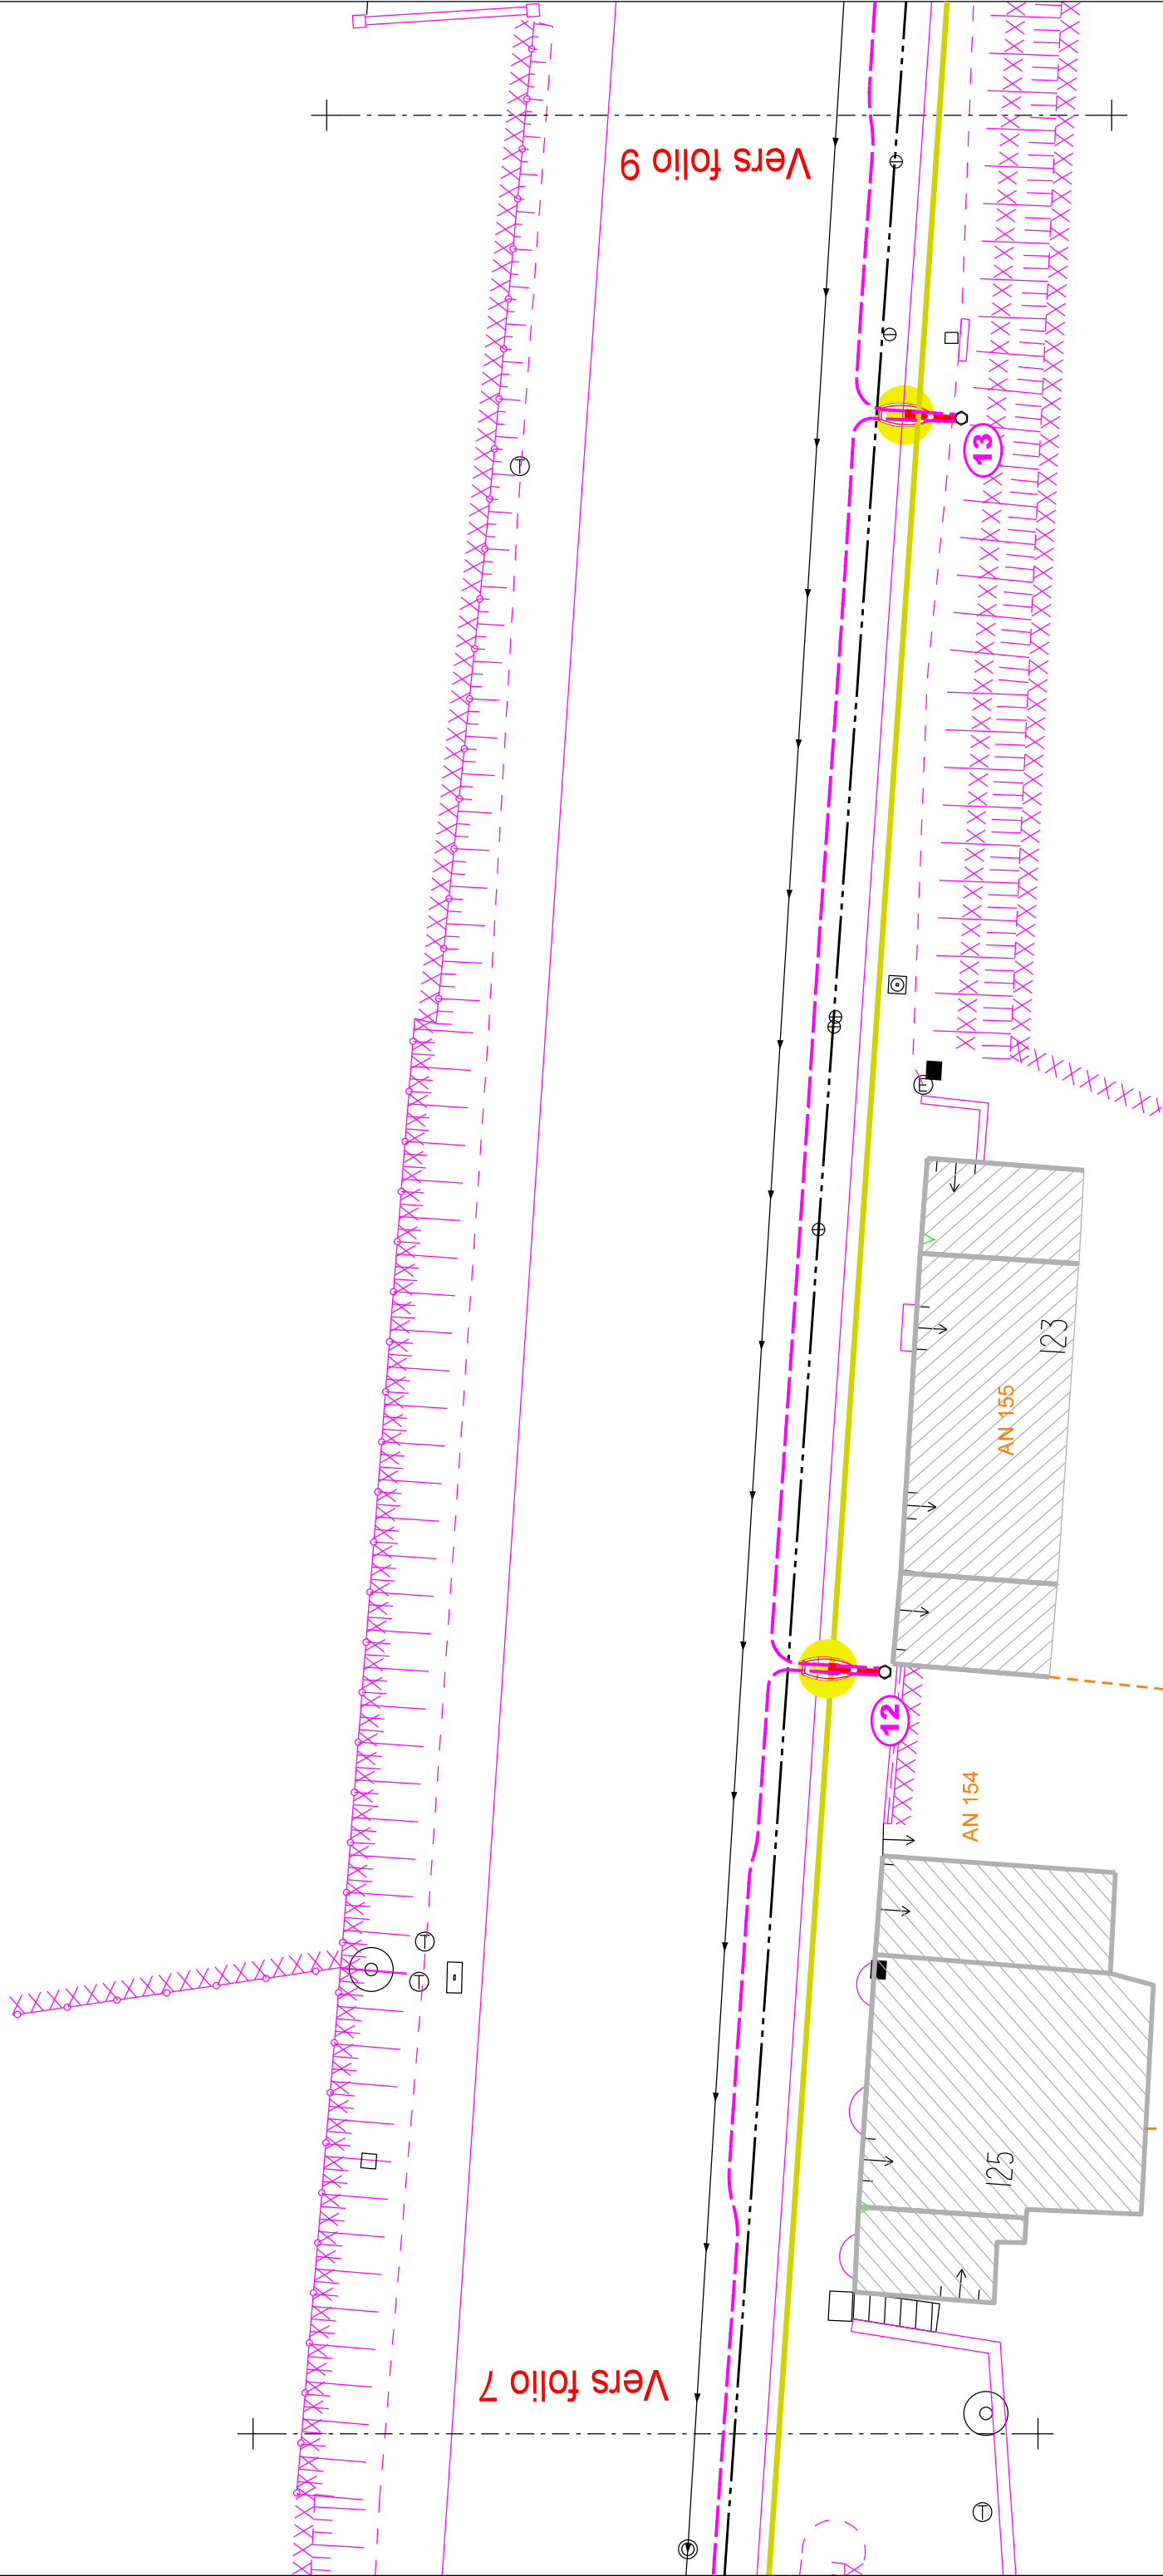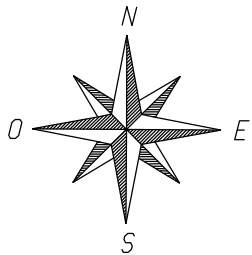


FOLIO 8/22
Echelle 1/200

FOLIO 9/22
Echelle 1/2000

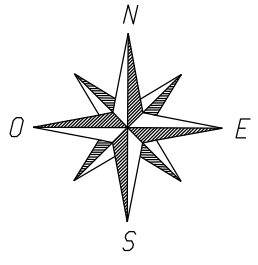

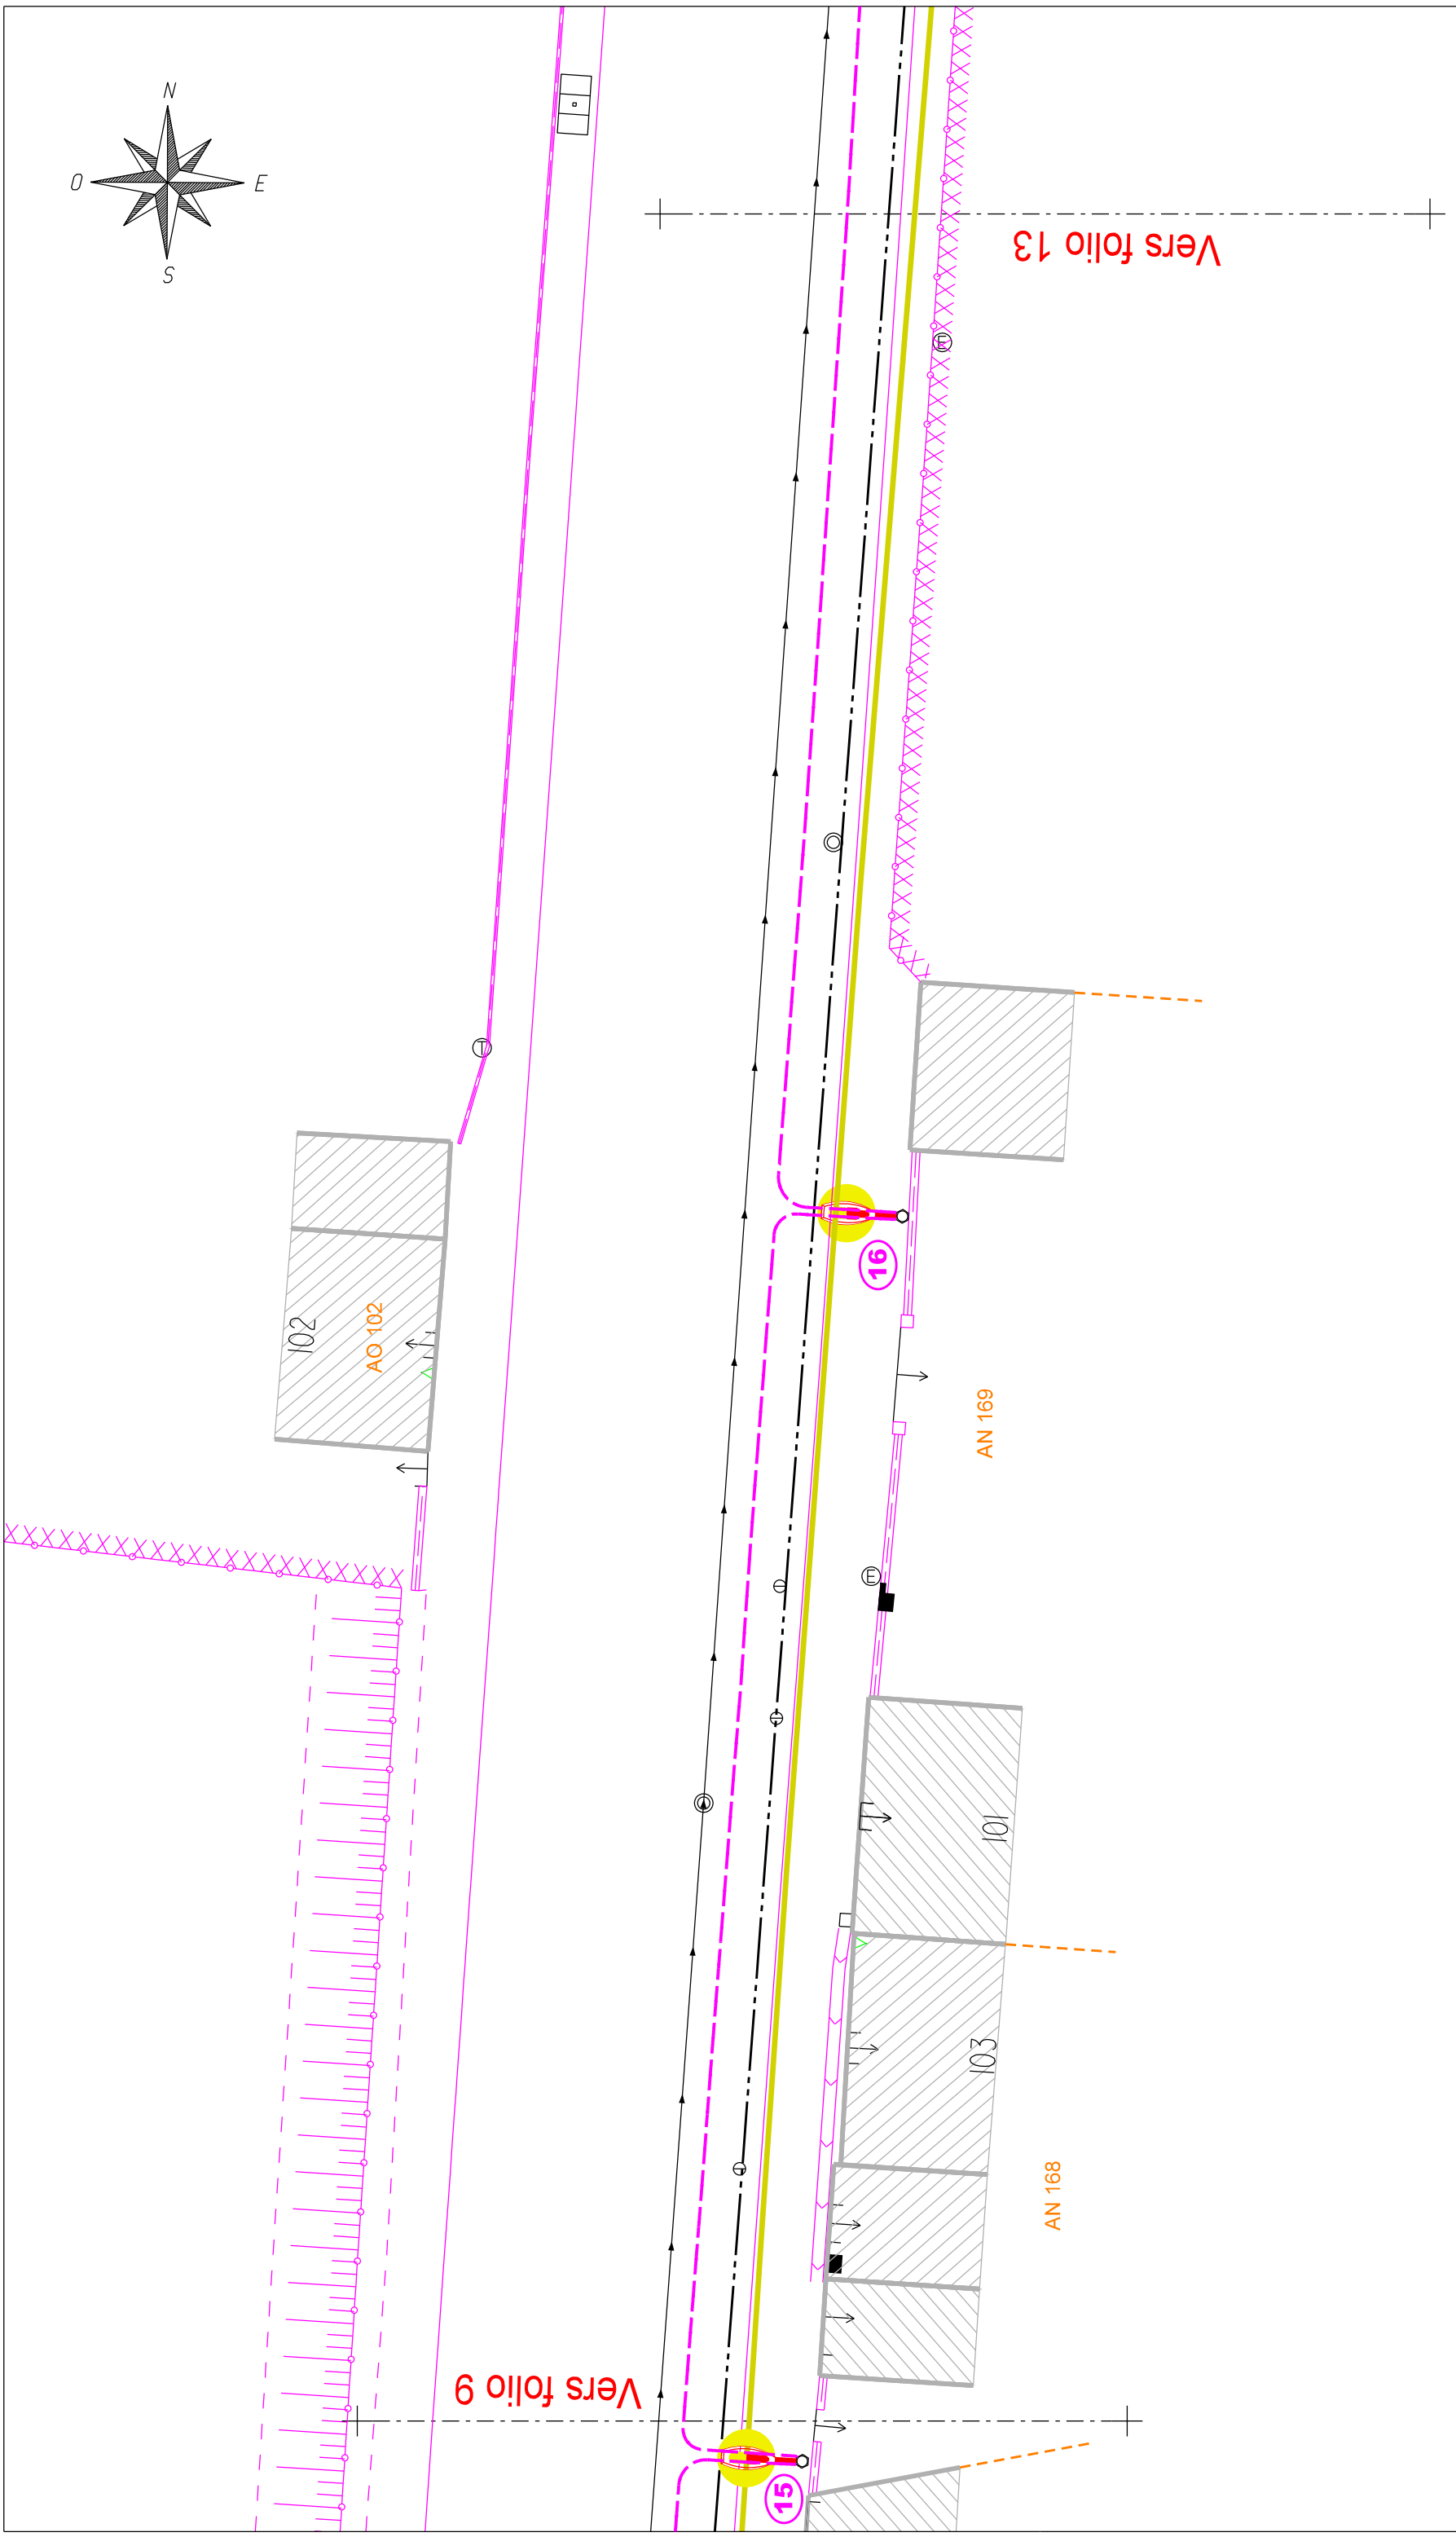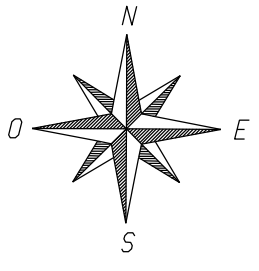

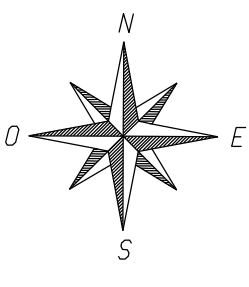

Vers folio 14


Vers folio 17

Vers folio 12


RUE DES CANADIENS

RUE HENRI VENIARD


POSTE EDF
L'AUNAY CORNU
6139IP0003

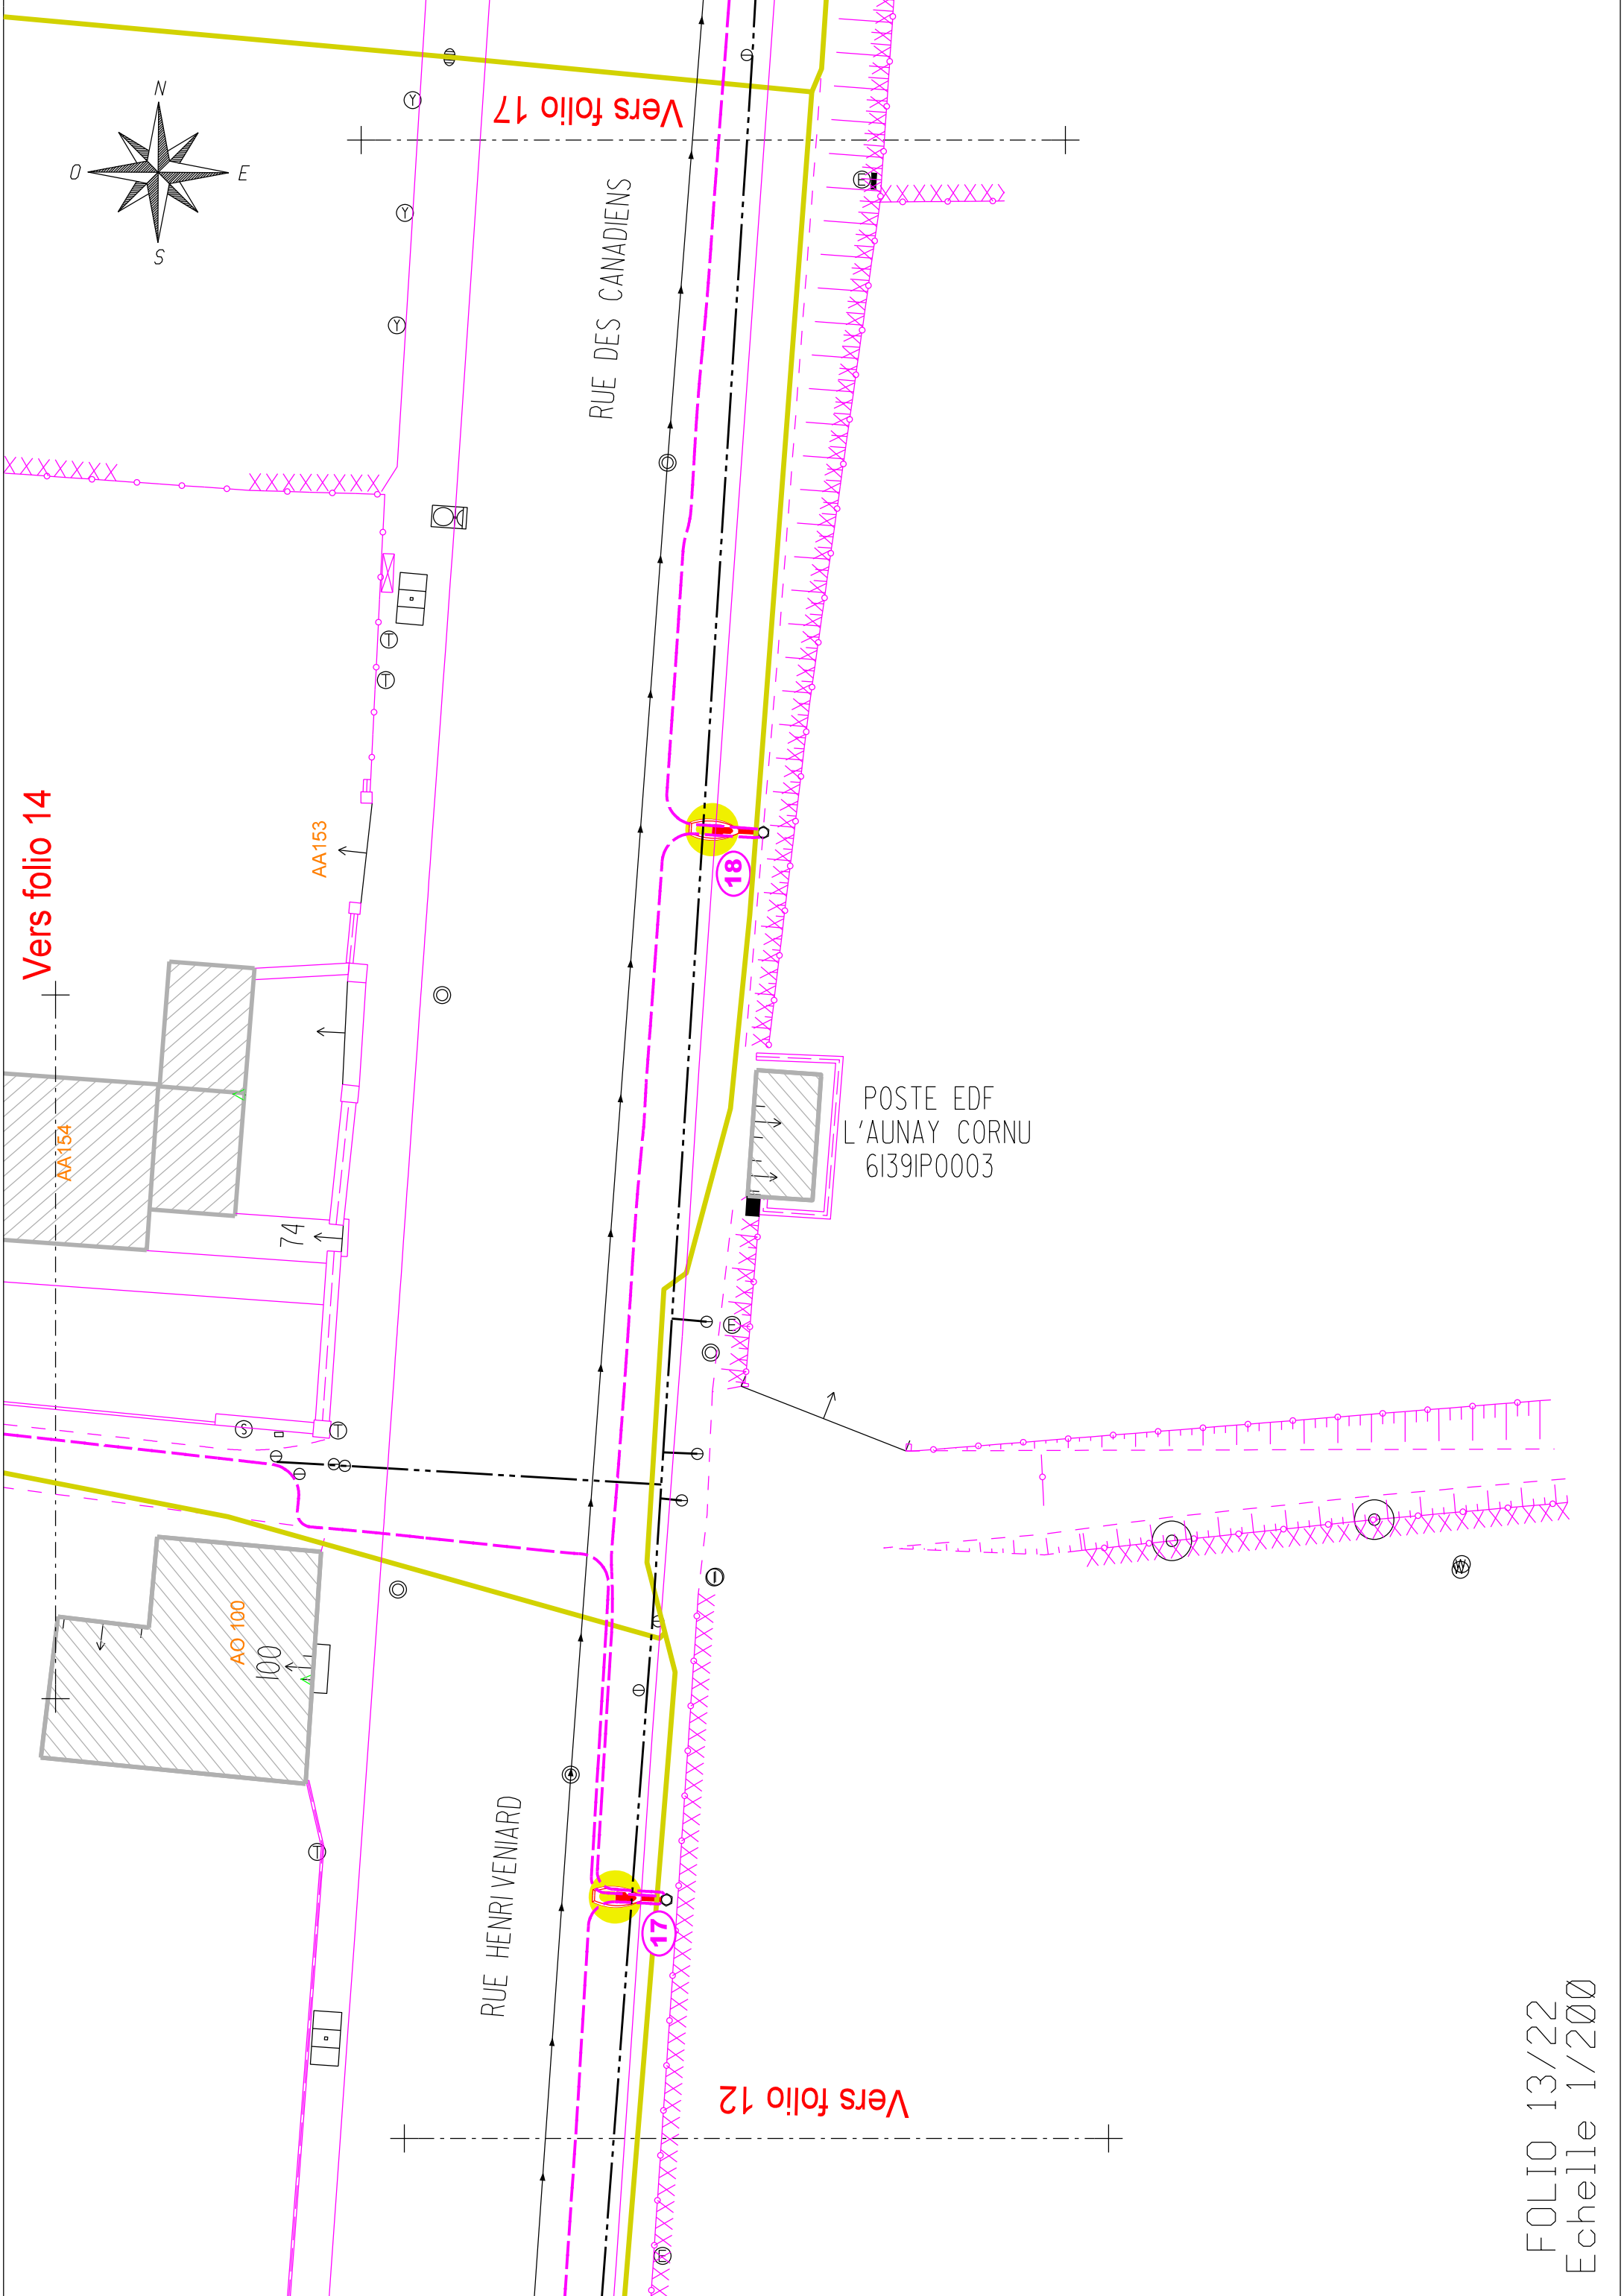

GARAGE PEUGEOT

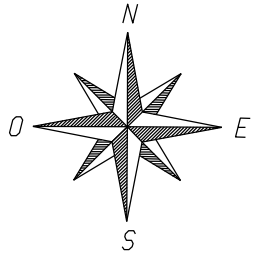

Ⓜ

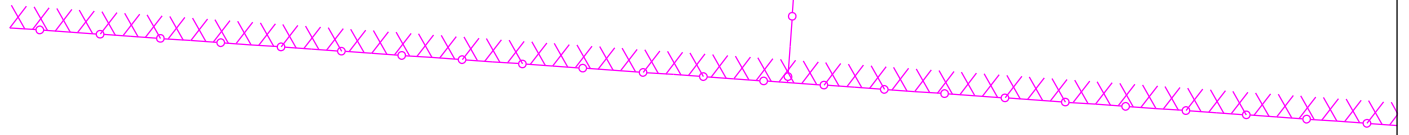

Vers folio 15

37

AA153

39


Vers folio 13


AA154

01


CHEMIN DES VERGERS

FOLIO 14/22
Echelle 1/200

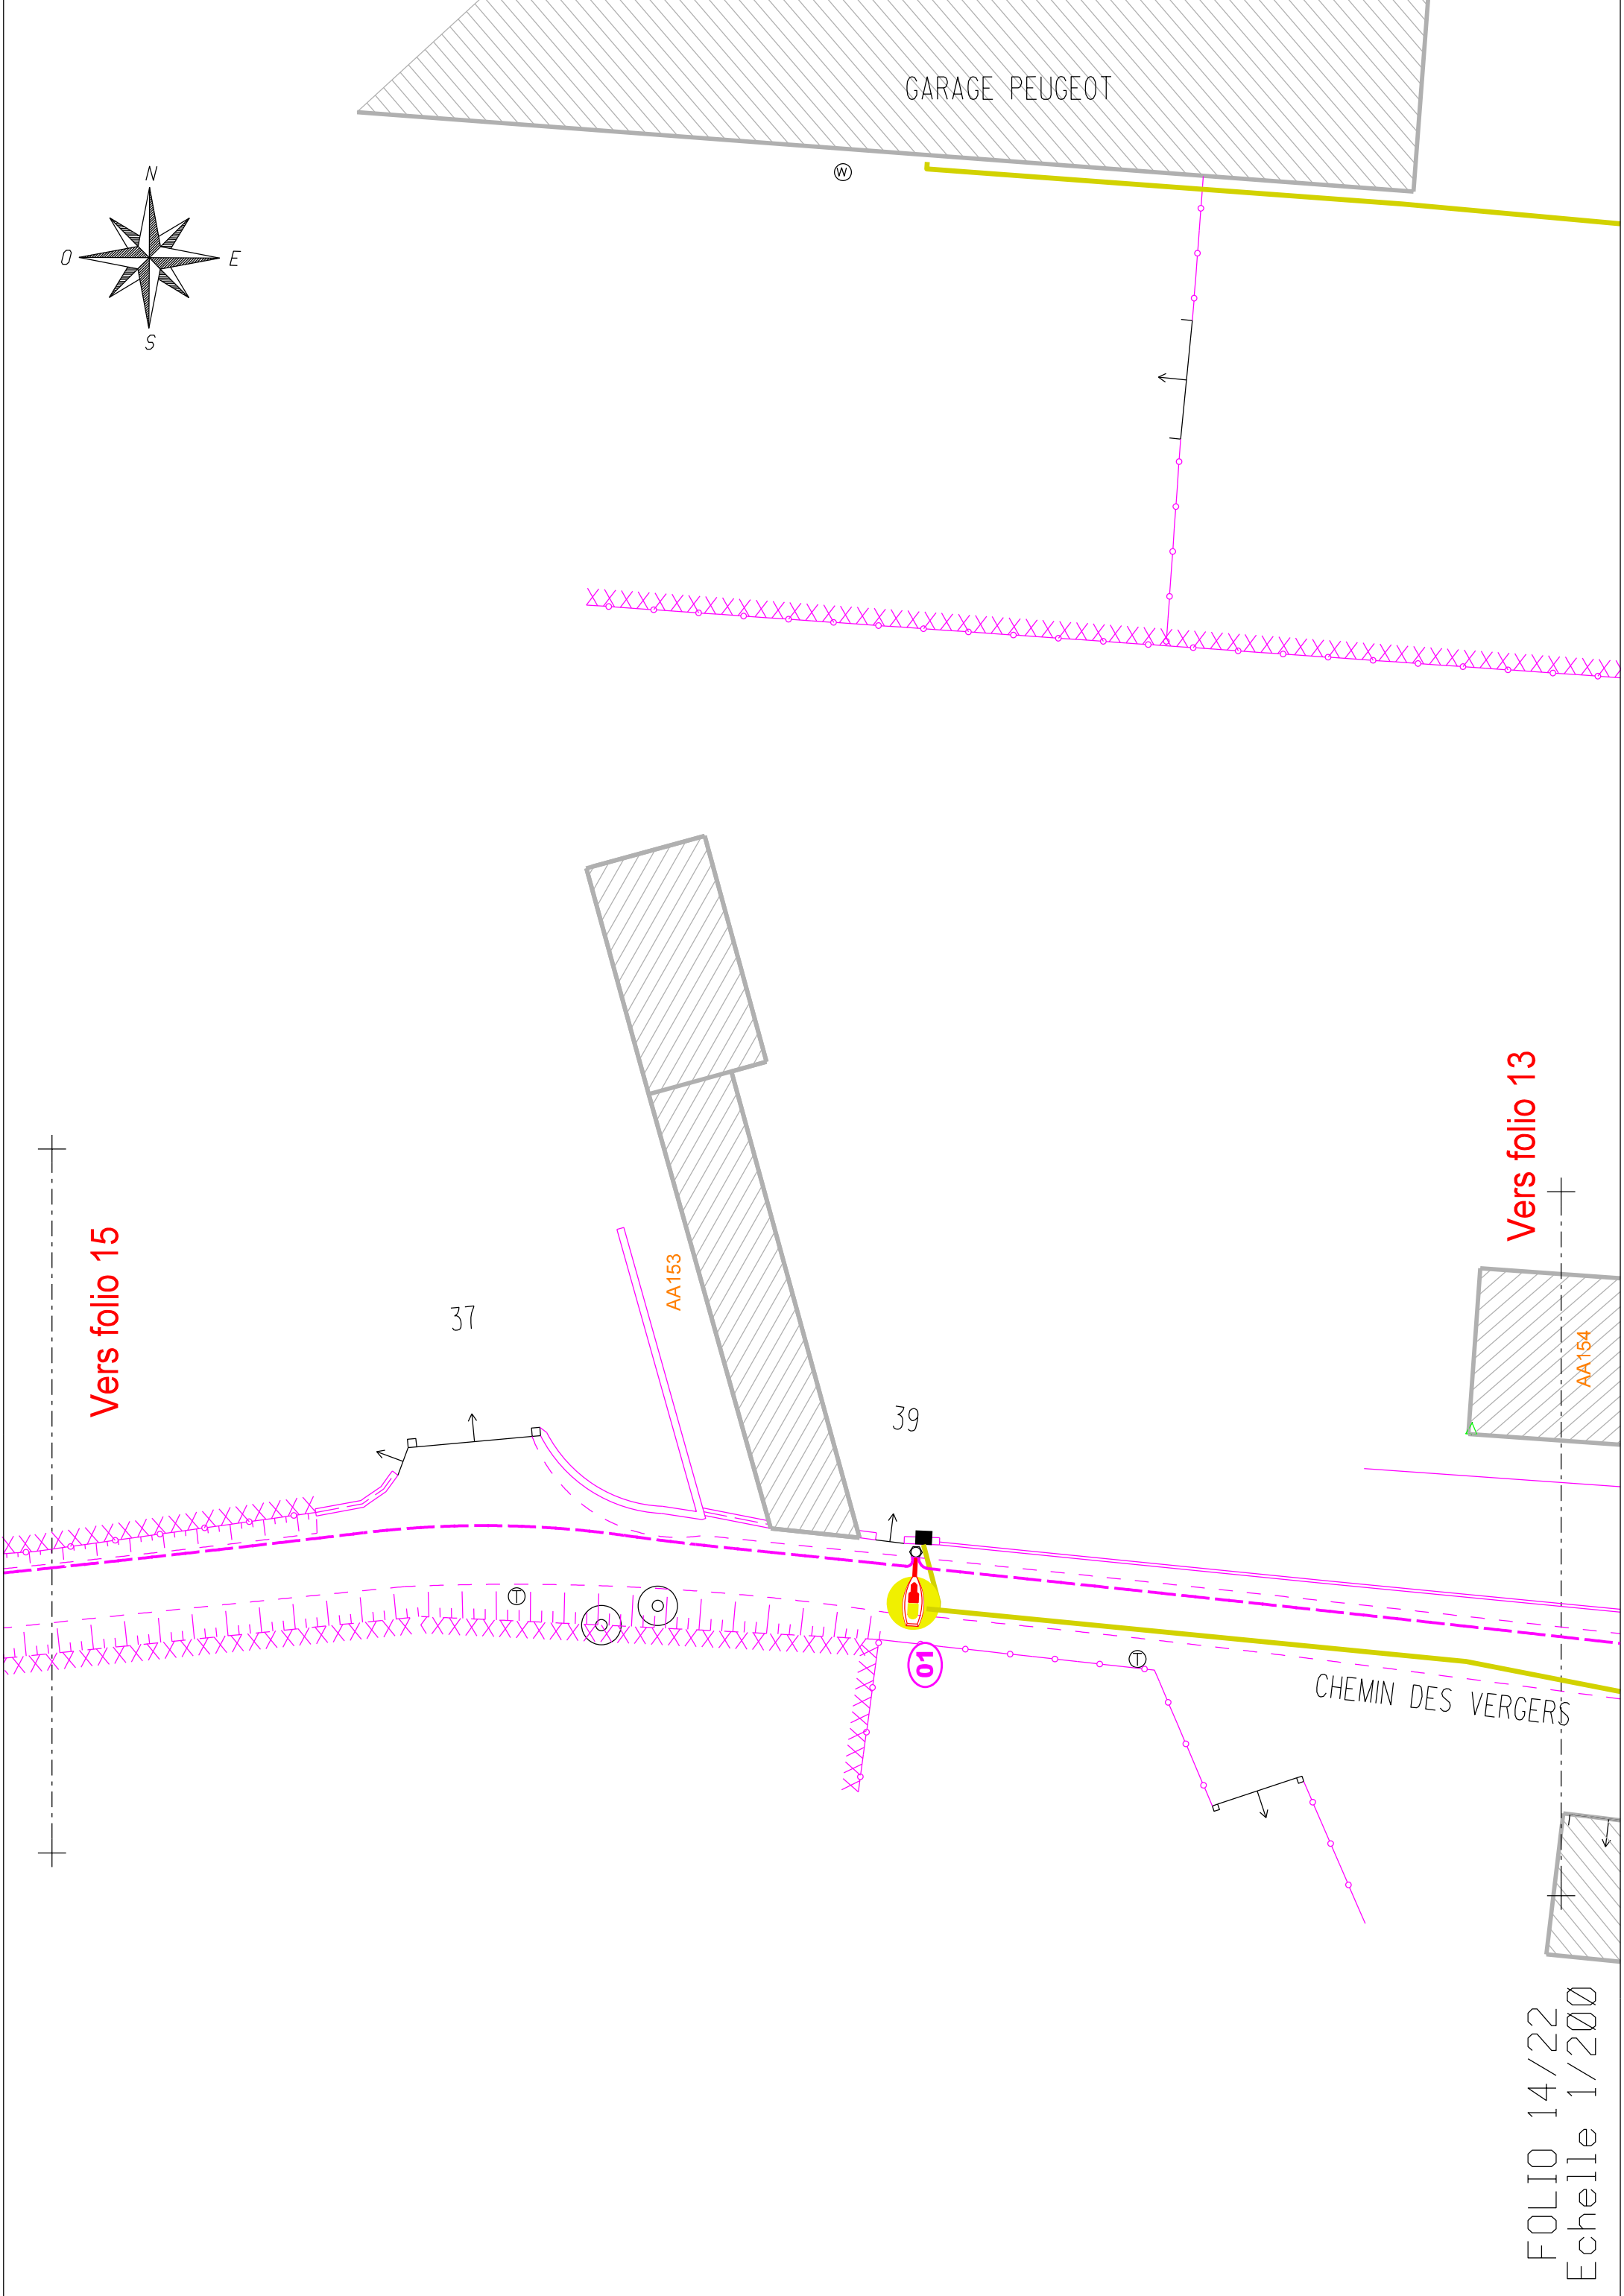

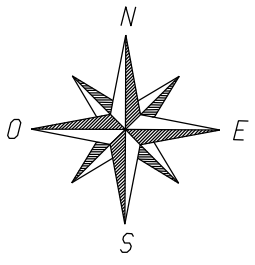

FOLIO 15/22
Echelle 1/2000

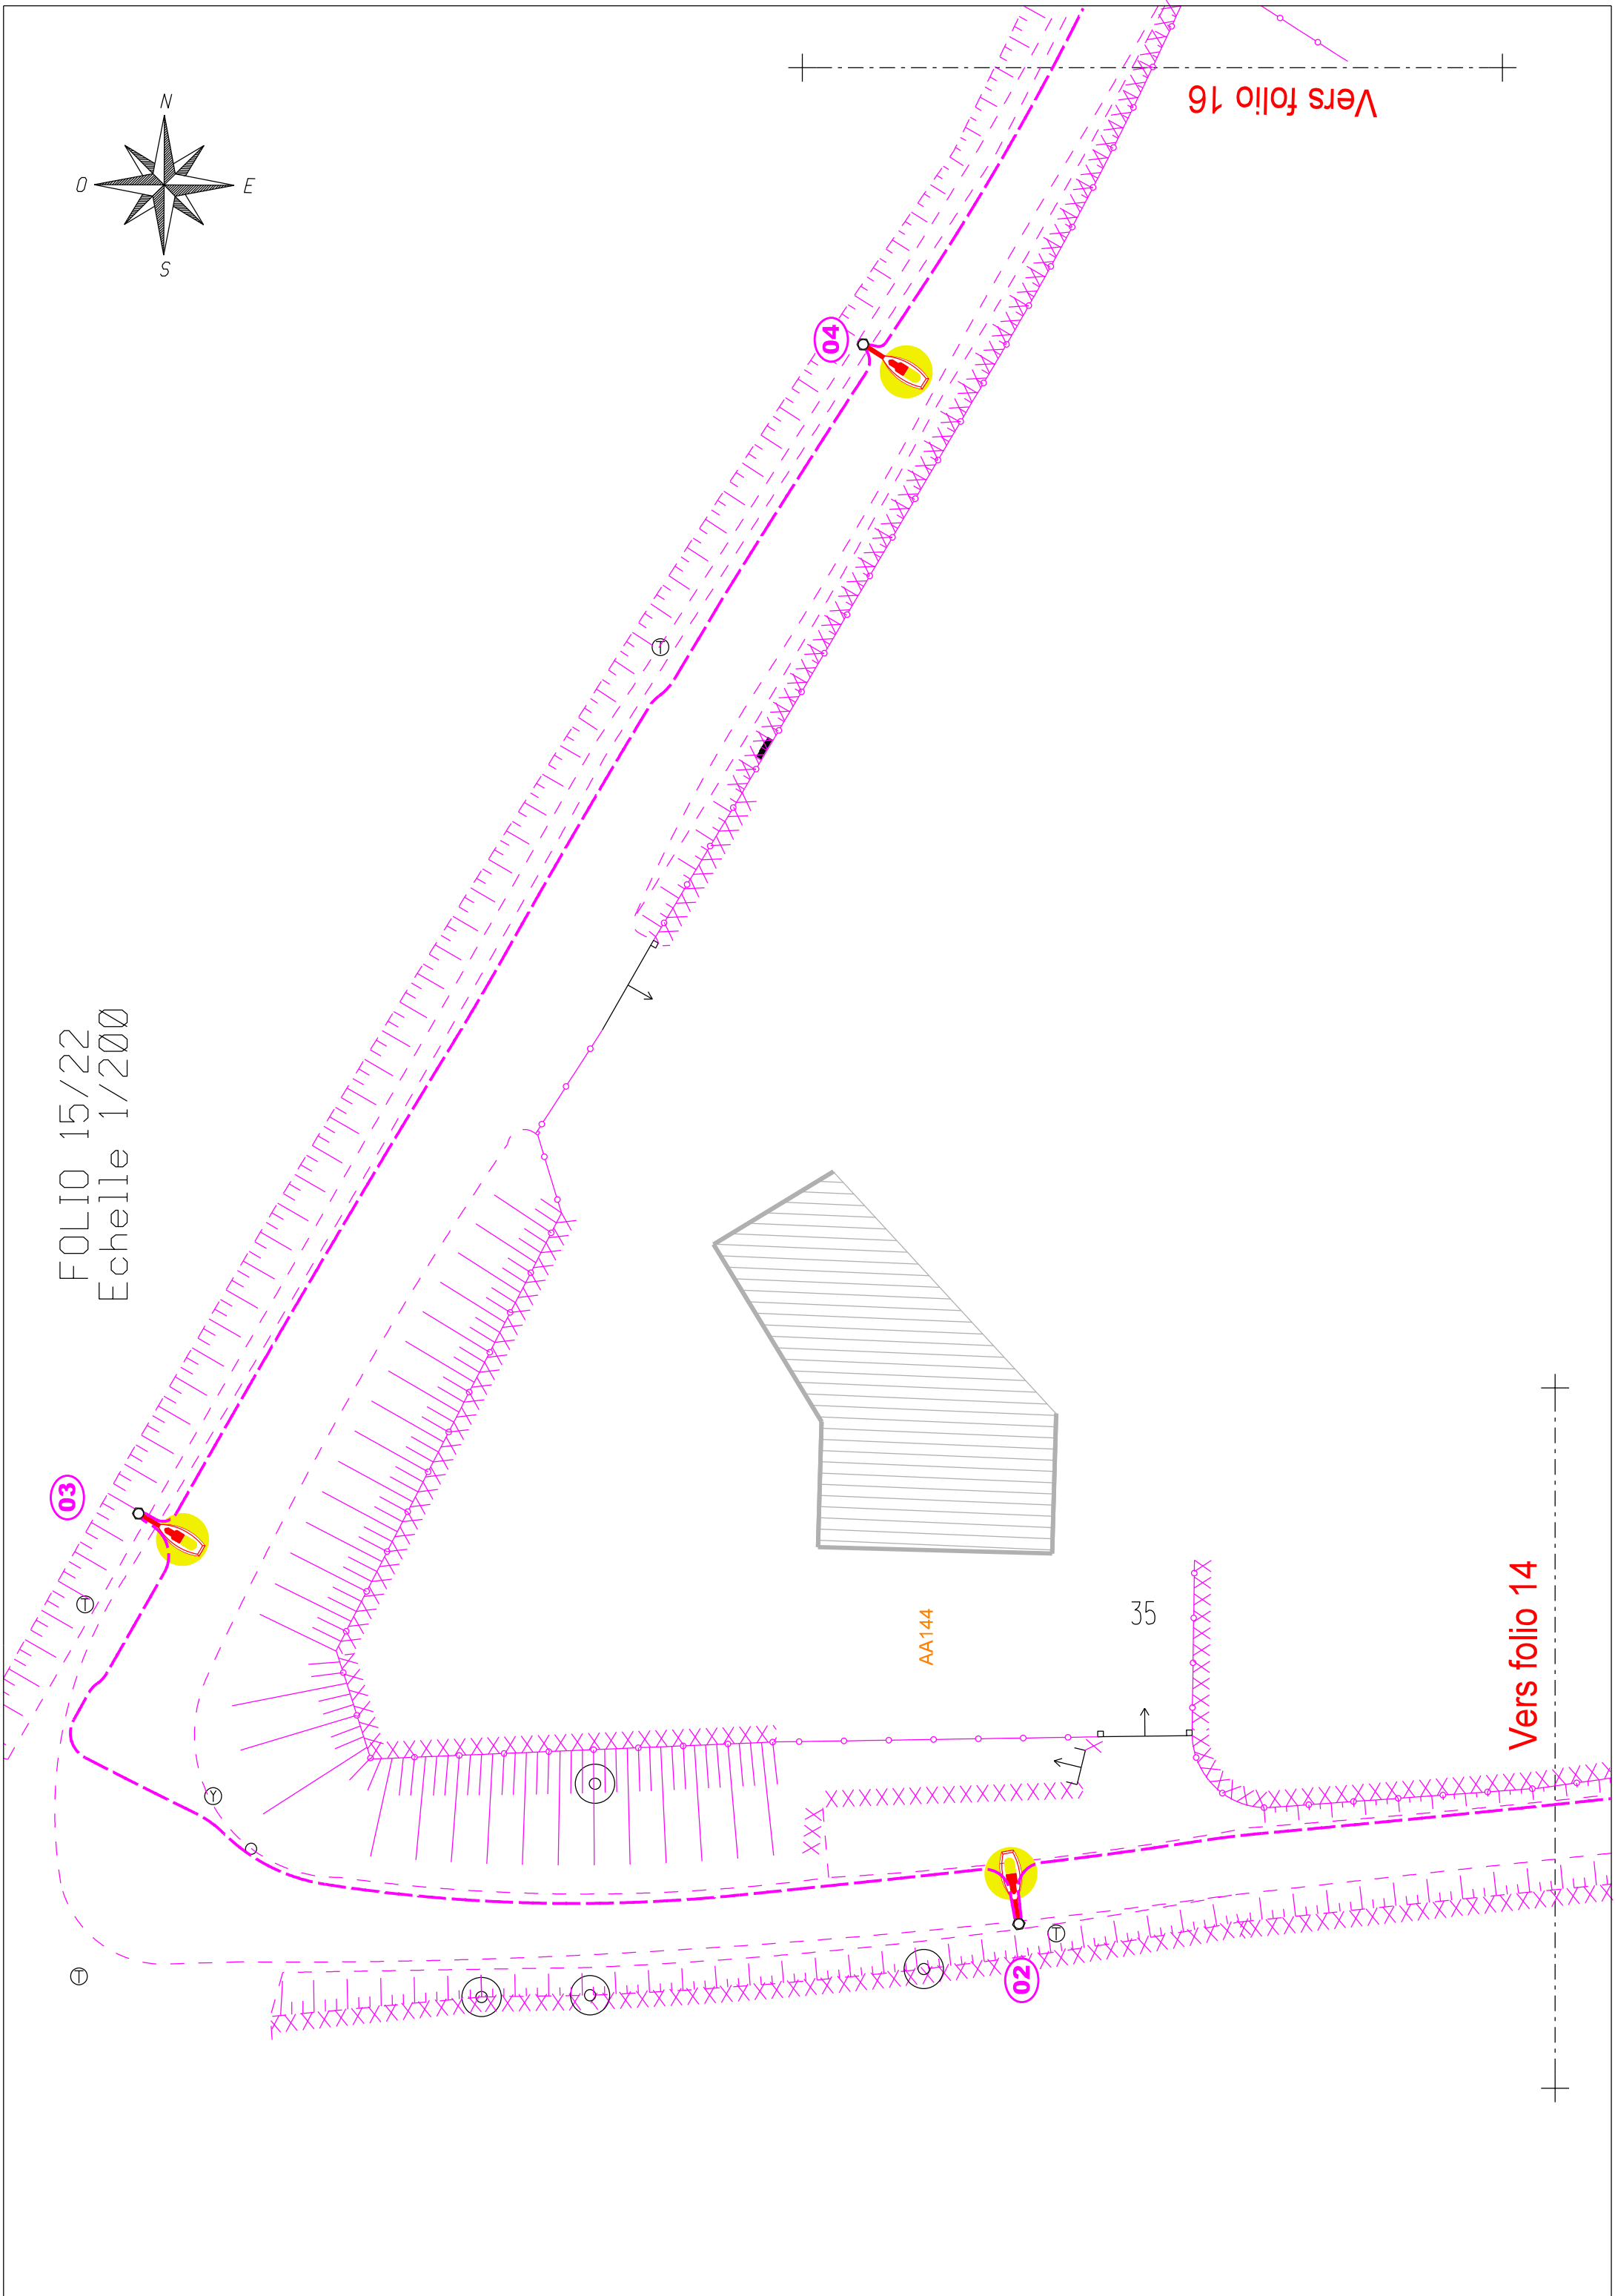


Vers folio 16

Vers folio 14

AA144

35

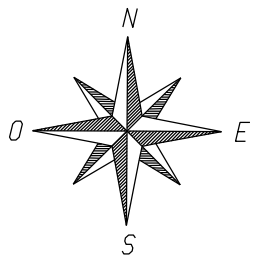

FOLIO 16/22
Echelle 1/200


Vers folio 15


05

AA53

22

0

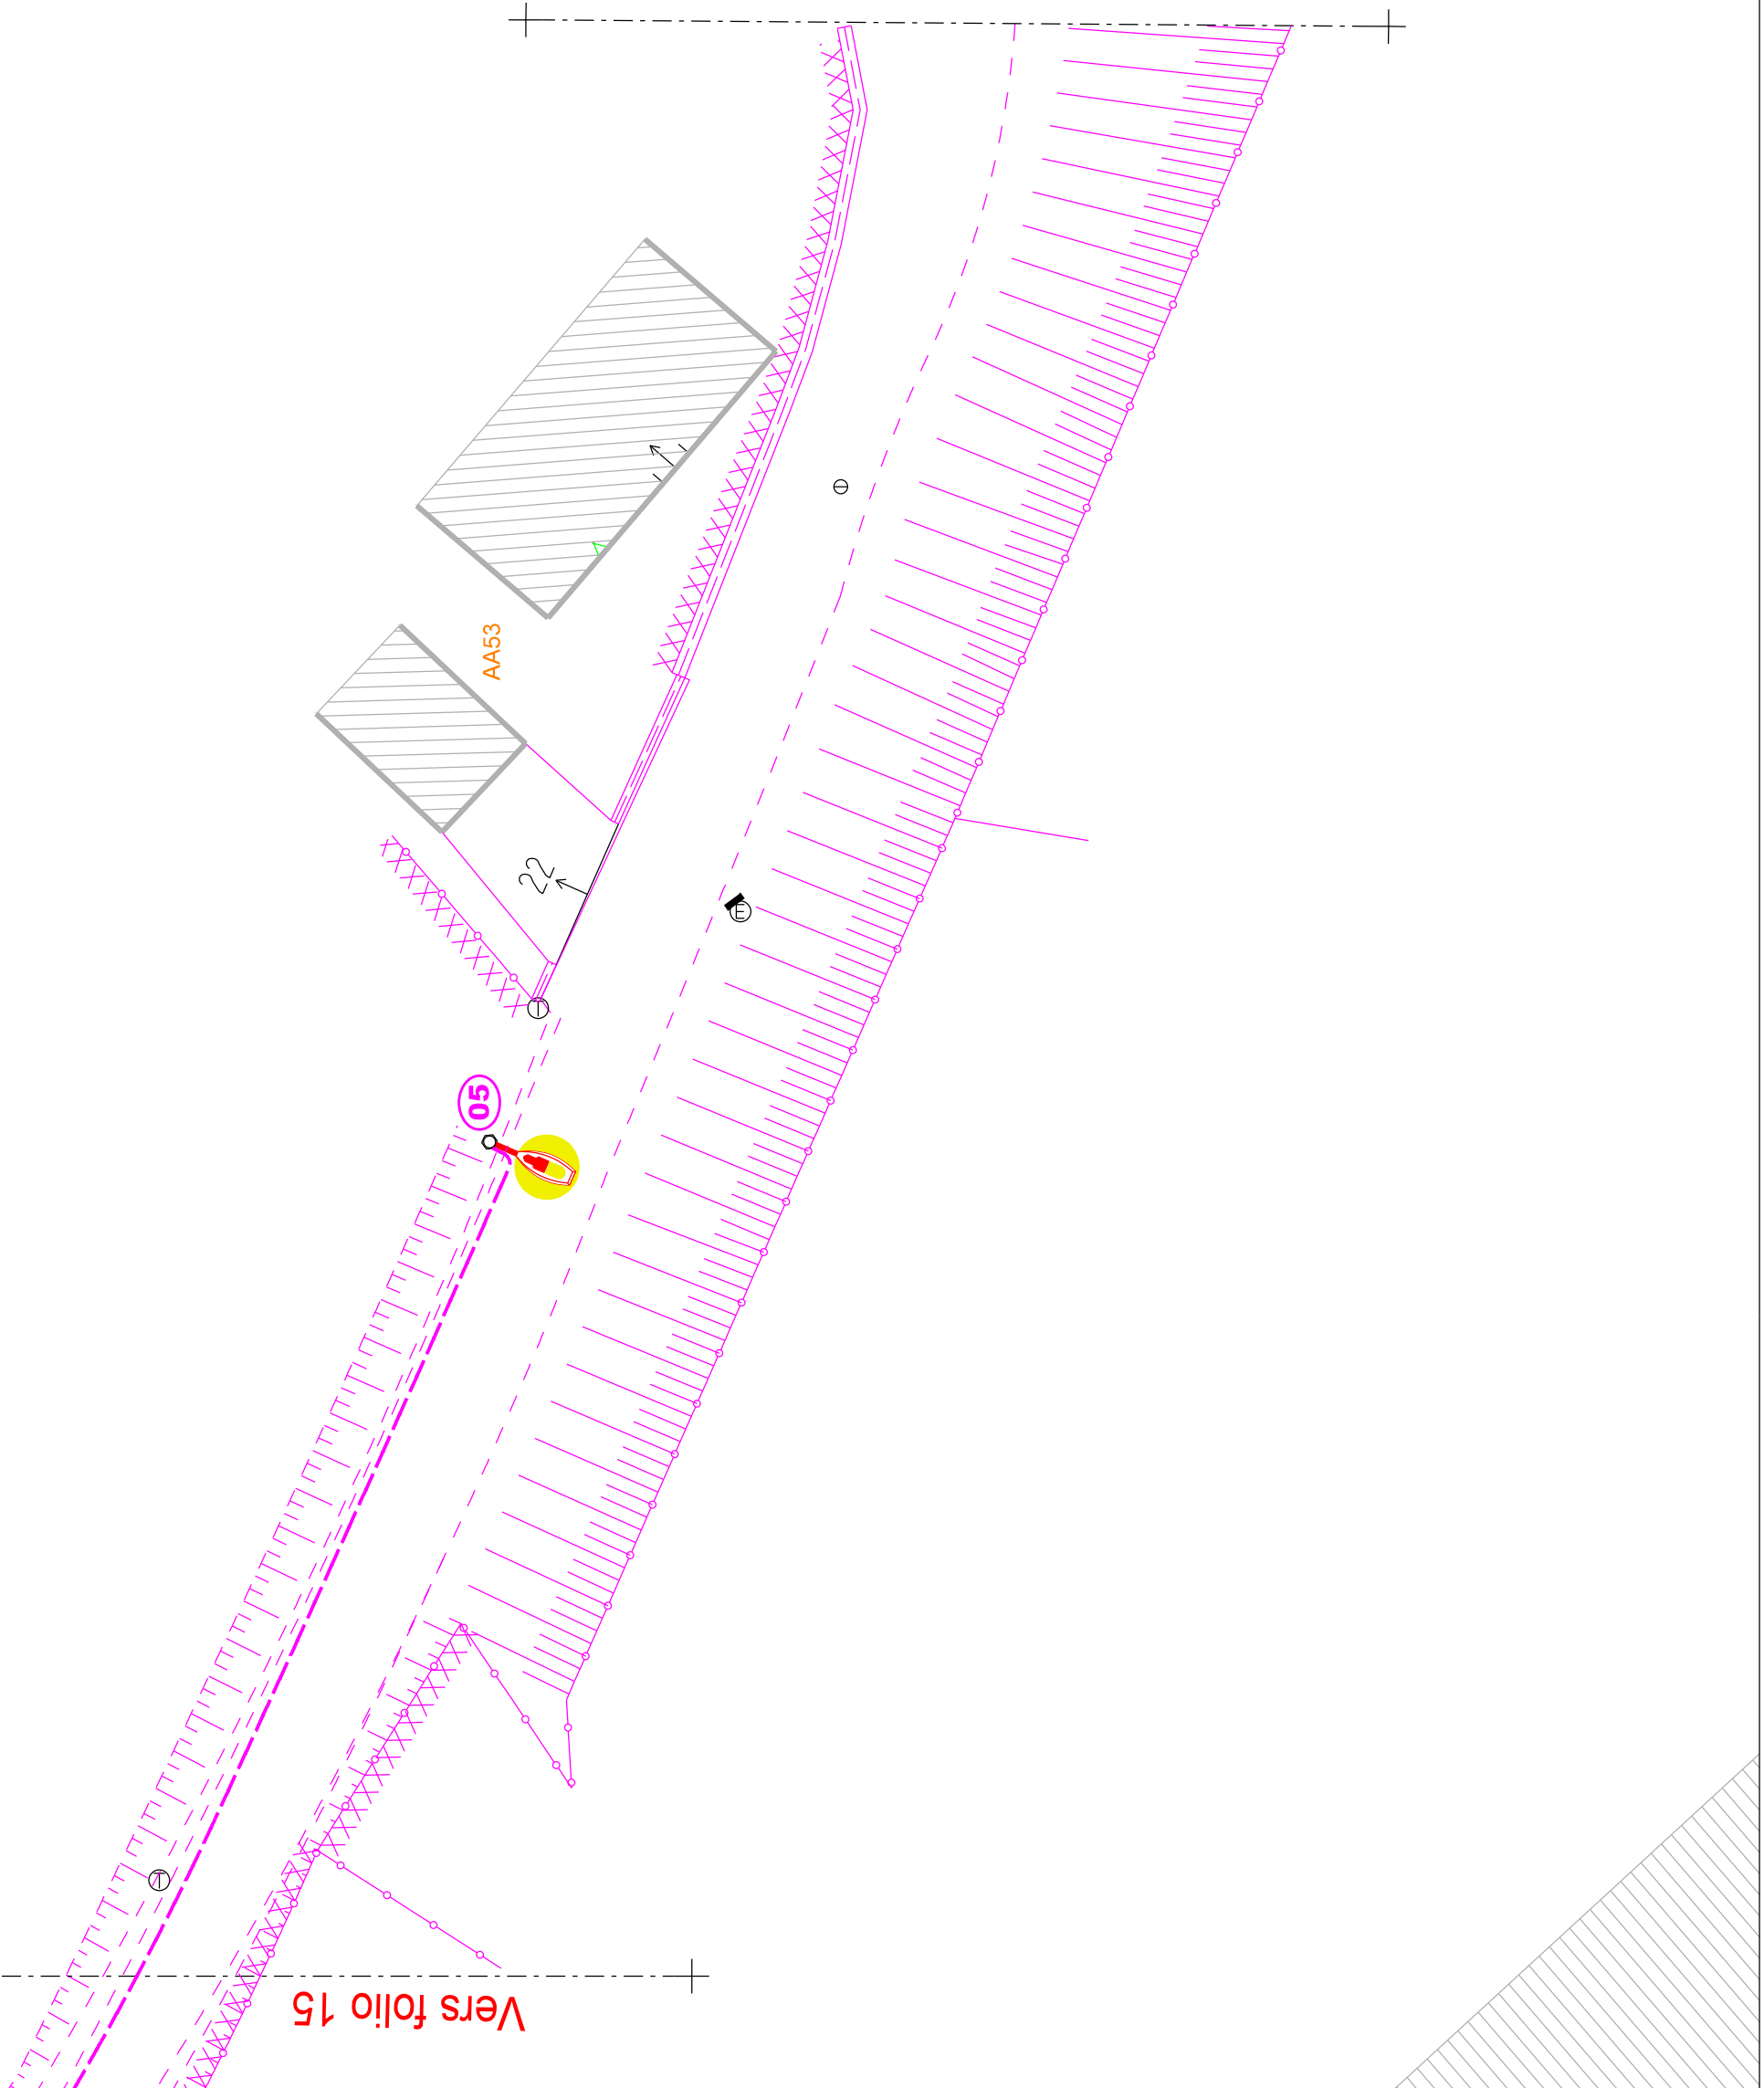

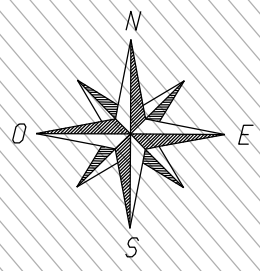

GARAGE PEUGEOT

AA146

Vers folio 13

Vers folio 18

19

II B

II B

AA167


AA166

escaliers


AA151


FOLIO 18/22
Echelle 1/2000

Vers folio 17

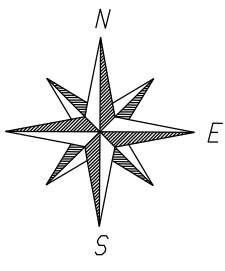

Vers folio 20

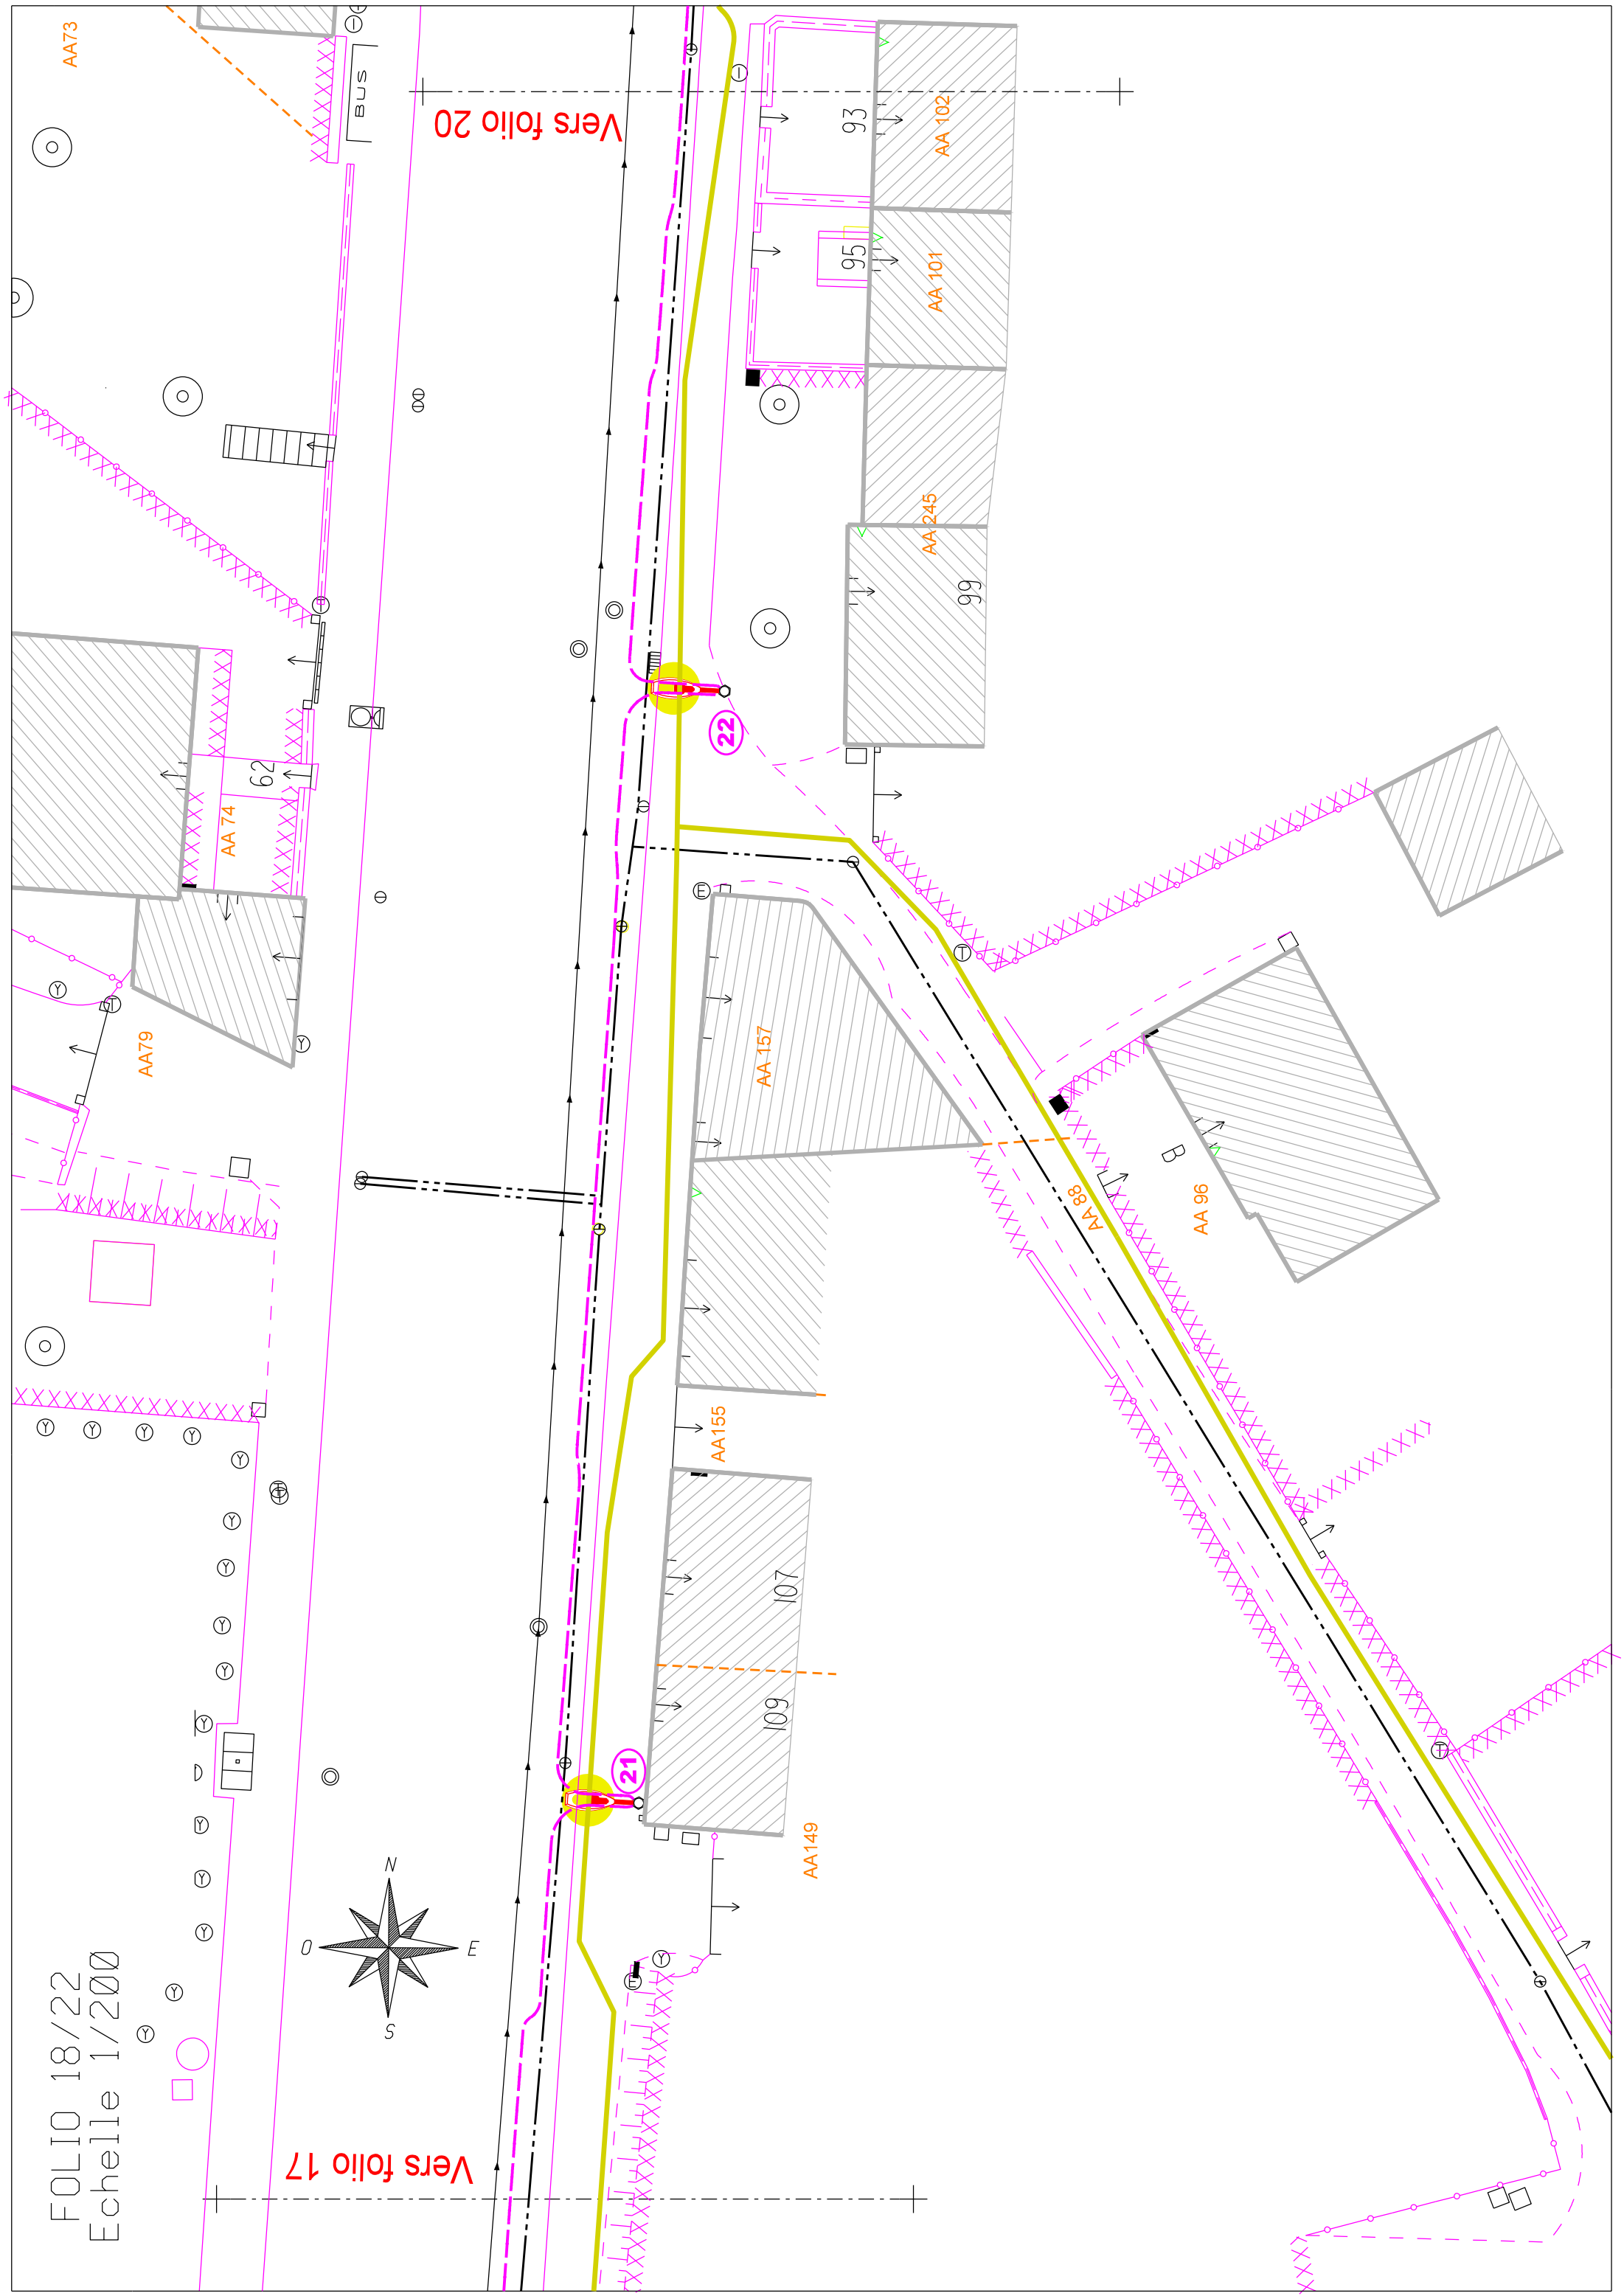

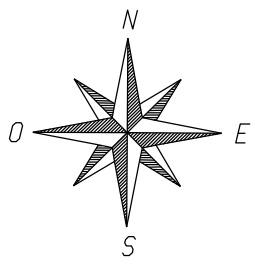

RUE DE LAUNAY CORNU

53

81

83

85

87

AA 106

23

89

AA 104

93

AA 102

AA72

AA73

58

Vers folio 18

BUS

